


**Karte zur  
Landesplanerischen Feststellung  
vom 27.09.2024  
Windader West**

Landtrasse  
AZ: ArL WE - 20223-2473/2023

**Trassenkorridor  
Gleichstrom-Erdkabel**

 Landesplanerisch festgestellter  
Korridor, DC-Erdkabel

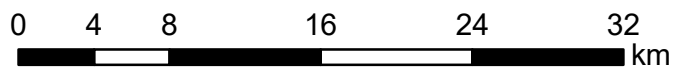

Kartengrundlage: DTK 250

Maßstab 1 : 400.000



**Amt für Regionale Landes-  
entwicklung Weser-Ems**  
Dezerant 2  
Raumordnung  
Theodor-Tantzen-Platz 8  
26122 Oldenburg

Stand:  
20.09.2024  
  
Bearbeiter\*in:  
Ju