


Nordsee-Ruhr-Link

Antrag auf Verzicht auf Durchführung einer Raumverträglichkeitsprüfung



Übersichtsplan RROP			Maßstab 1 : 50.000	Anlage 02a
Bearb.	Datum	Name	Abschnitt: NRL 1.2	DIN A3
Gepr.	19.09.2024	Ernst		Blatt 01
Freig.	19.09.2024	Behrendt		Ing.- und Planungsbüro LANGE GmbH & Co. KG Carl-Peschken-Str. 12 47441 Moers Tel.: +49 2841 7905 - 0 Fax: +49 2841 7905 - 55 Email: info@lange-planung.de www.lange-planung.de
Stand	19.09.2024			

© BKG (2024). Datenquellen: http://sg.geodatenzentrum.de/web_public/Datenquellen_TopPlus_Open.pdf
 J:\Arbeits\Projekte\ogerv\layout\RO\Verzicht\OGERV_RO\Verzicht_02a_UK50_RROP.mxd

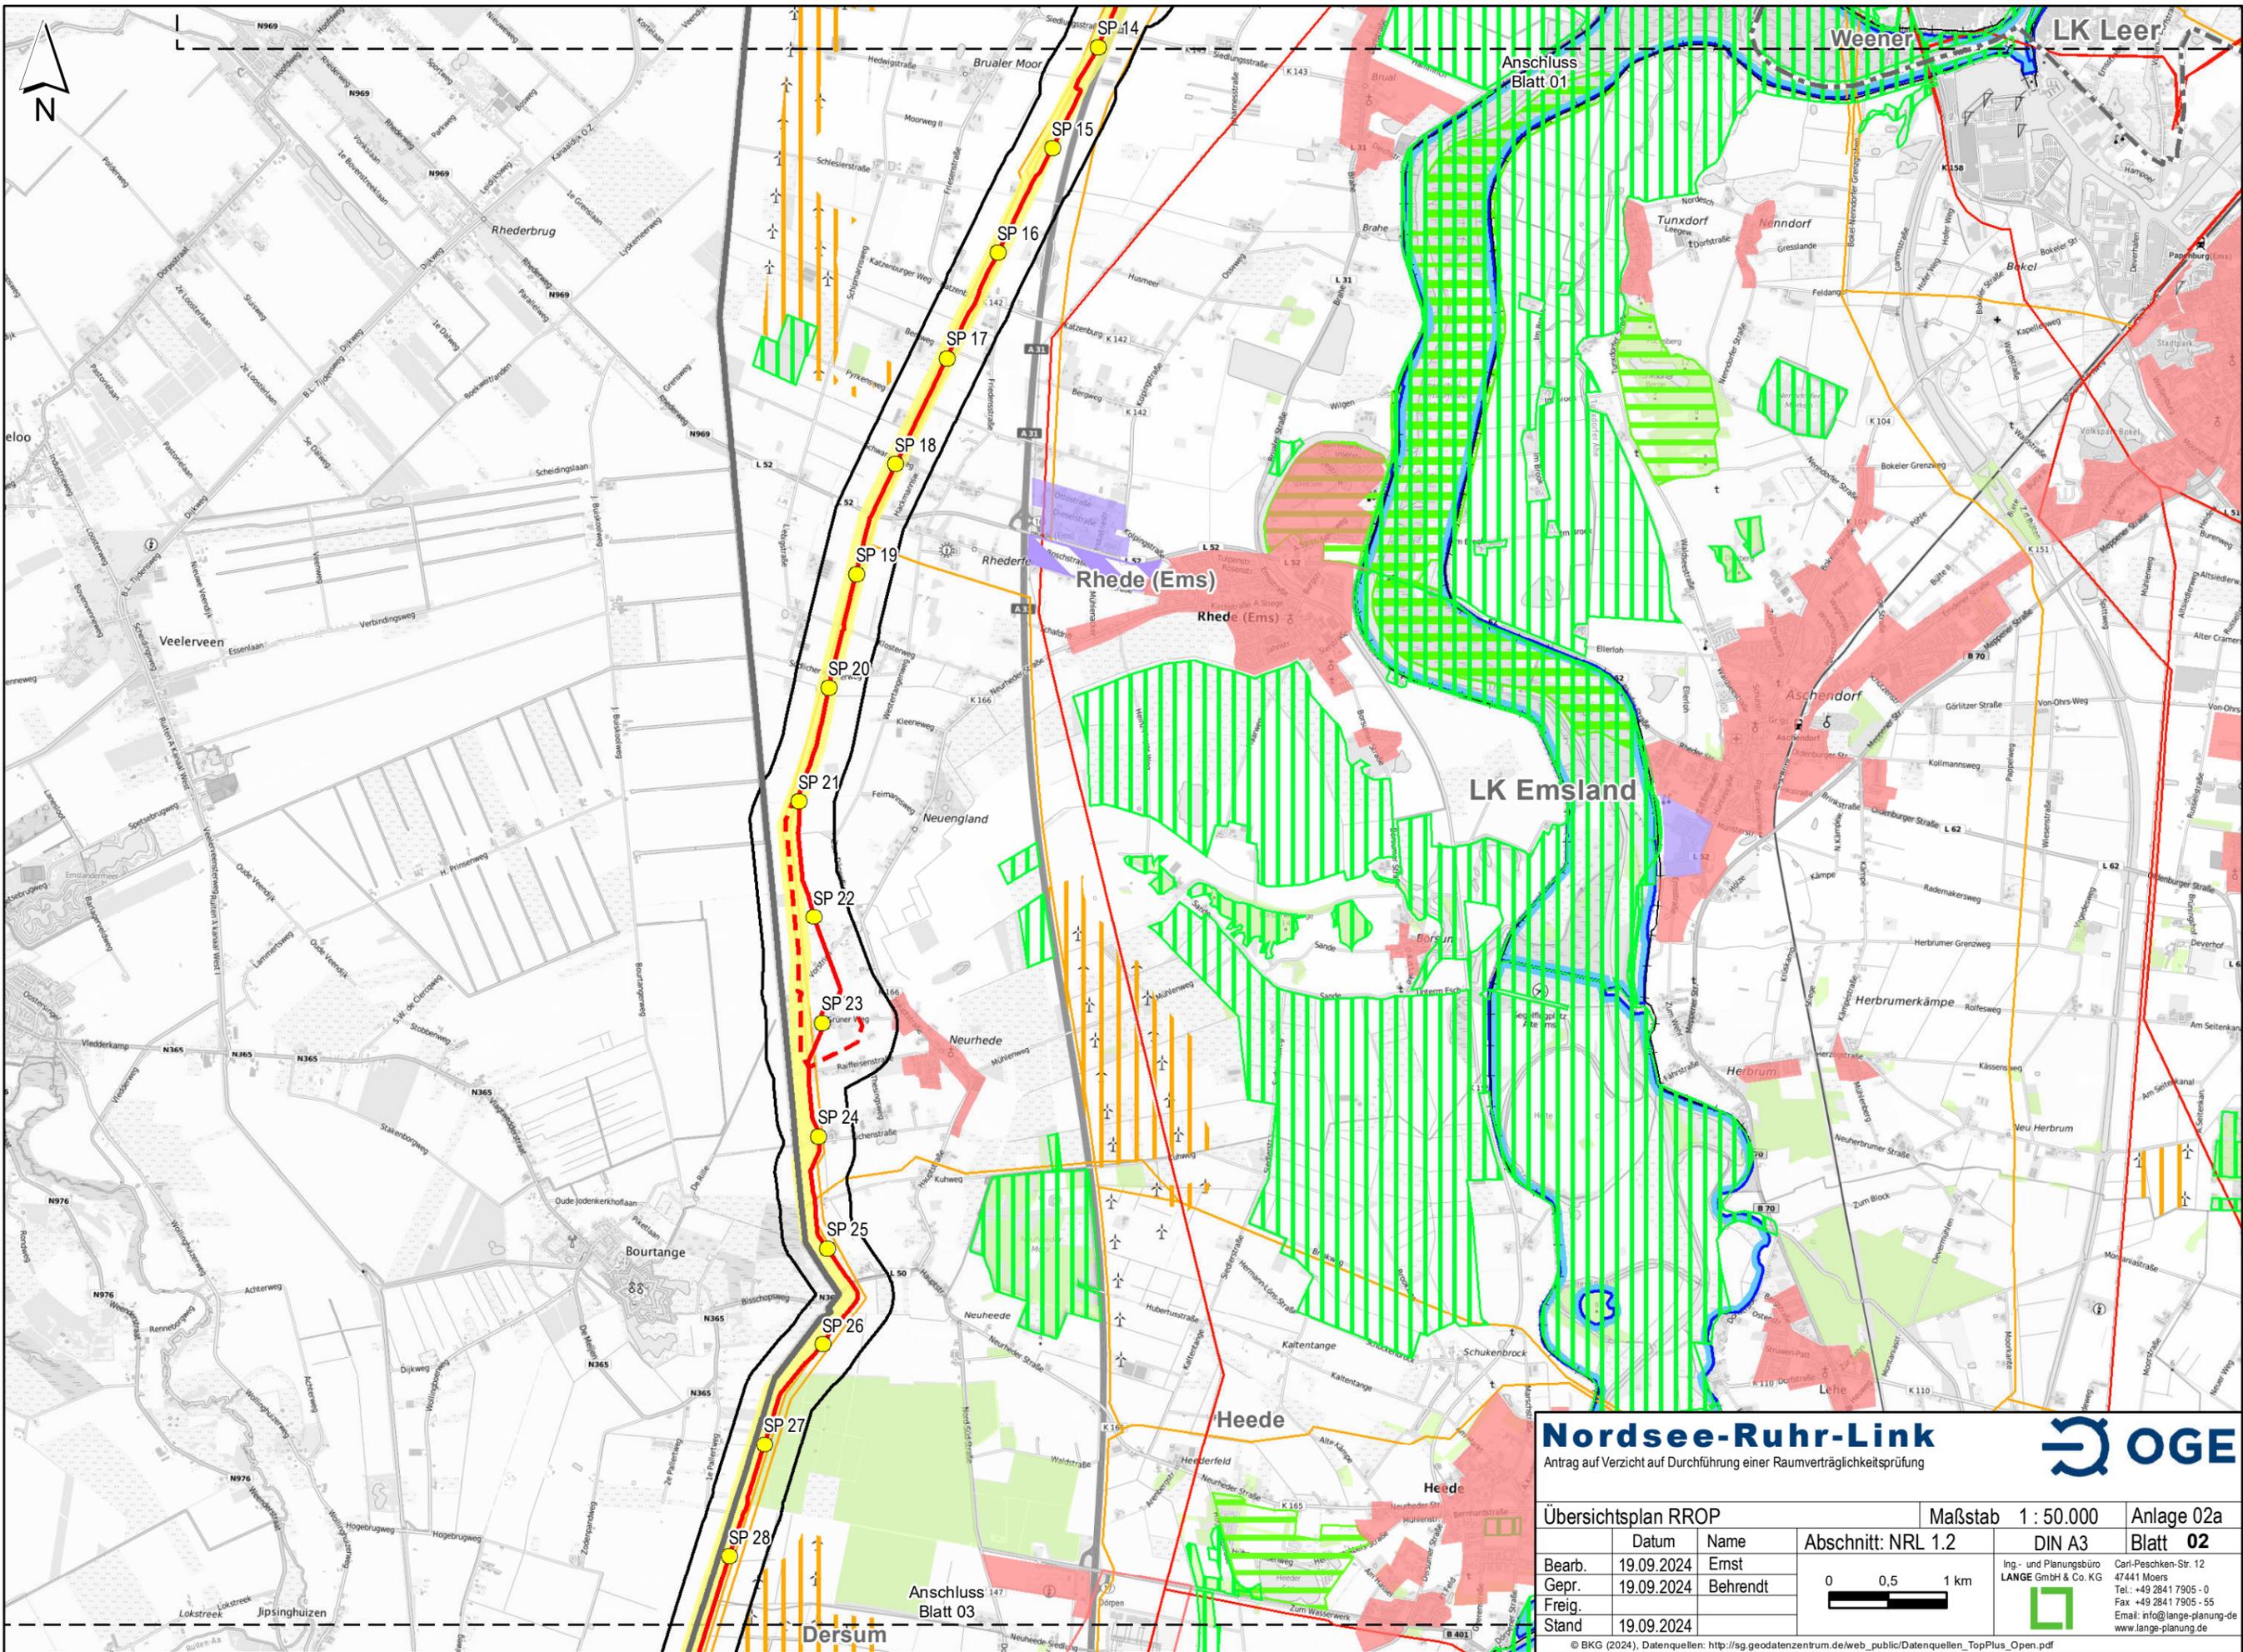


Nordsee-Ruhr-Link
Antrag auf Verzicht auf Durchführung einer Raumverträglichkeitsprüfung



Übersichtsplan RROP			Maßstab 1 : 50.000	Anlage 02a
Datum	Name	Abschnitt: NRL 1.2	DIN A3	Blatt 02
Bearb. 19.09.2024	Ernst			Carl-Peschken-Str. 12 47441 Moers Tel.: +49 2841 7905-0 Fax: +49 2841 7905-55 Email: info@lange-planung.de www.lange-planung.de
Gepr. 19.09.2024	Behrendt			
Freig. 19.09.2024				
Stand 19.09.2024				

© BKG (2024). Datenquellen: http://sg.geodatenzentrum.de/web_public/Datenquellen_TopPlus_Open.pdf
 J:\Arogis\Projekte\ogerv\layout\ROVerzicht\OGERV_ROVerzicht_02a_UK50_RROP.mxd

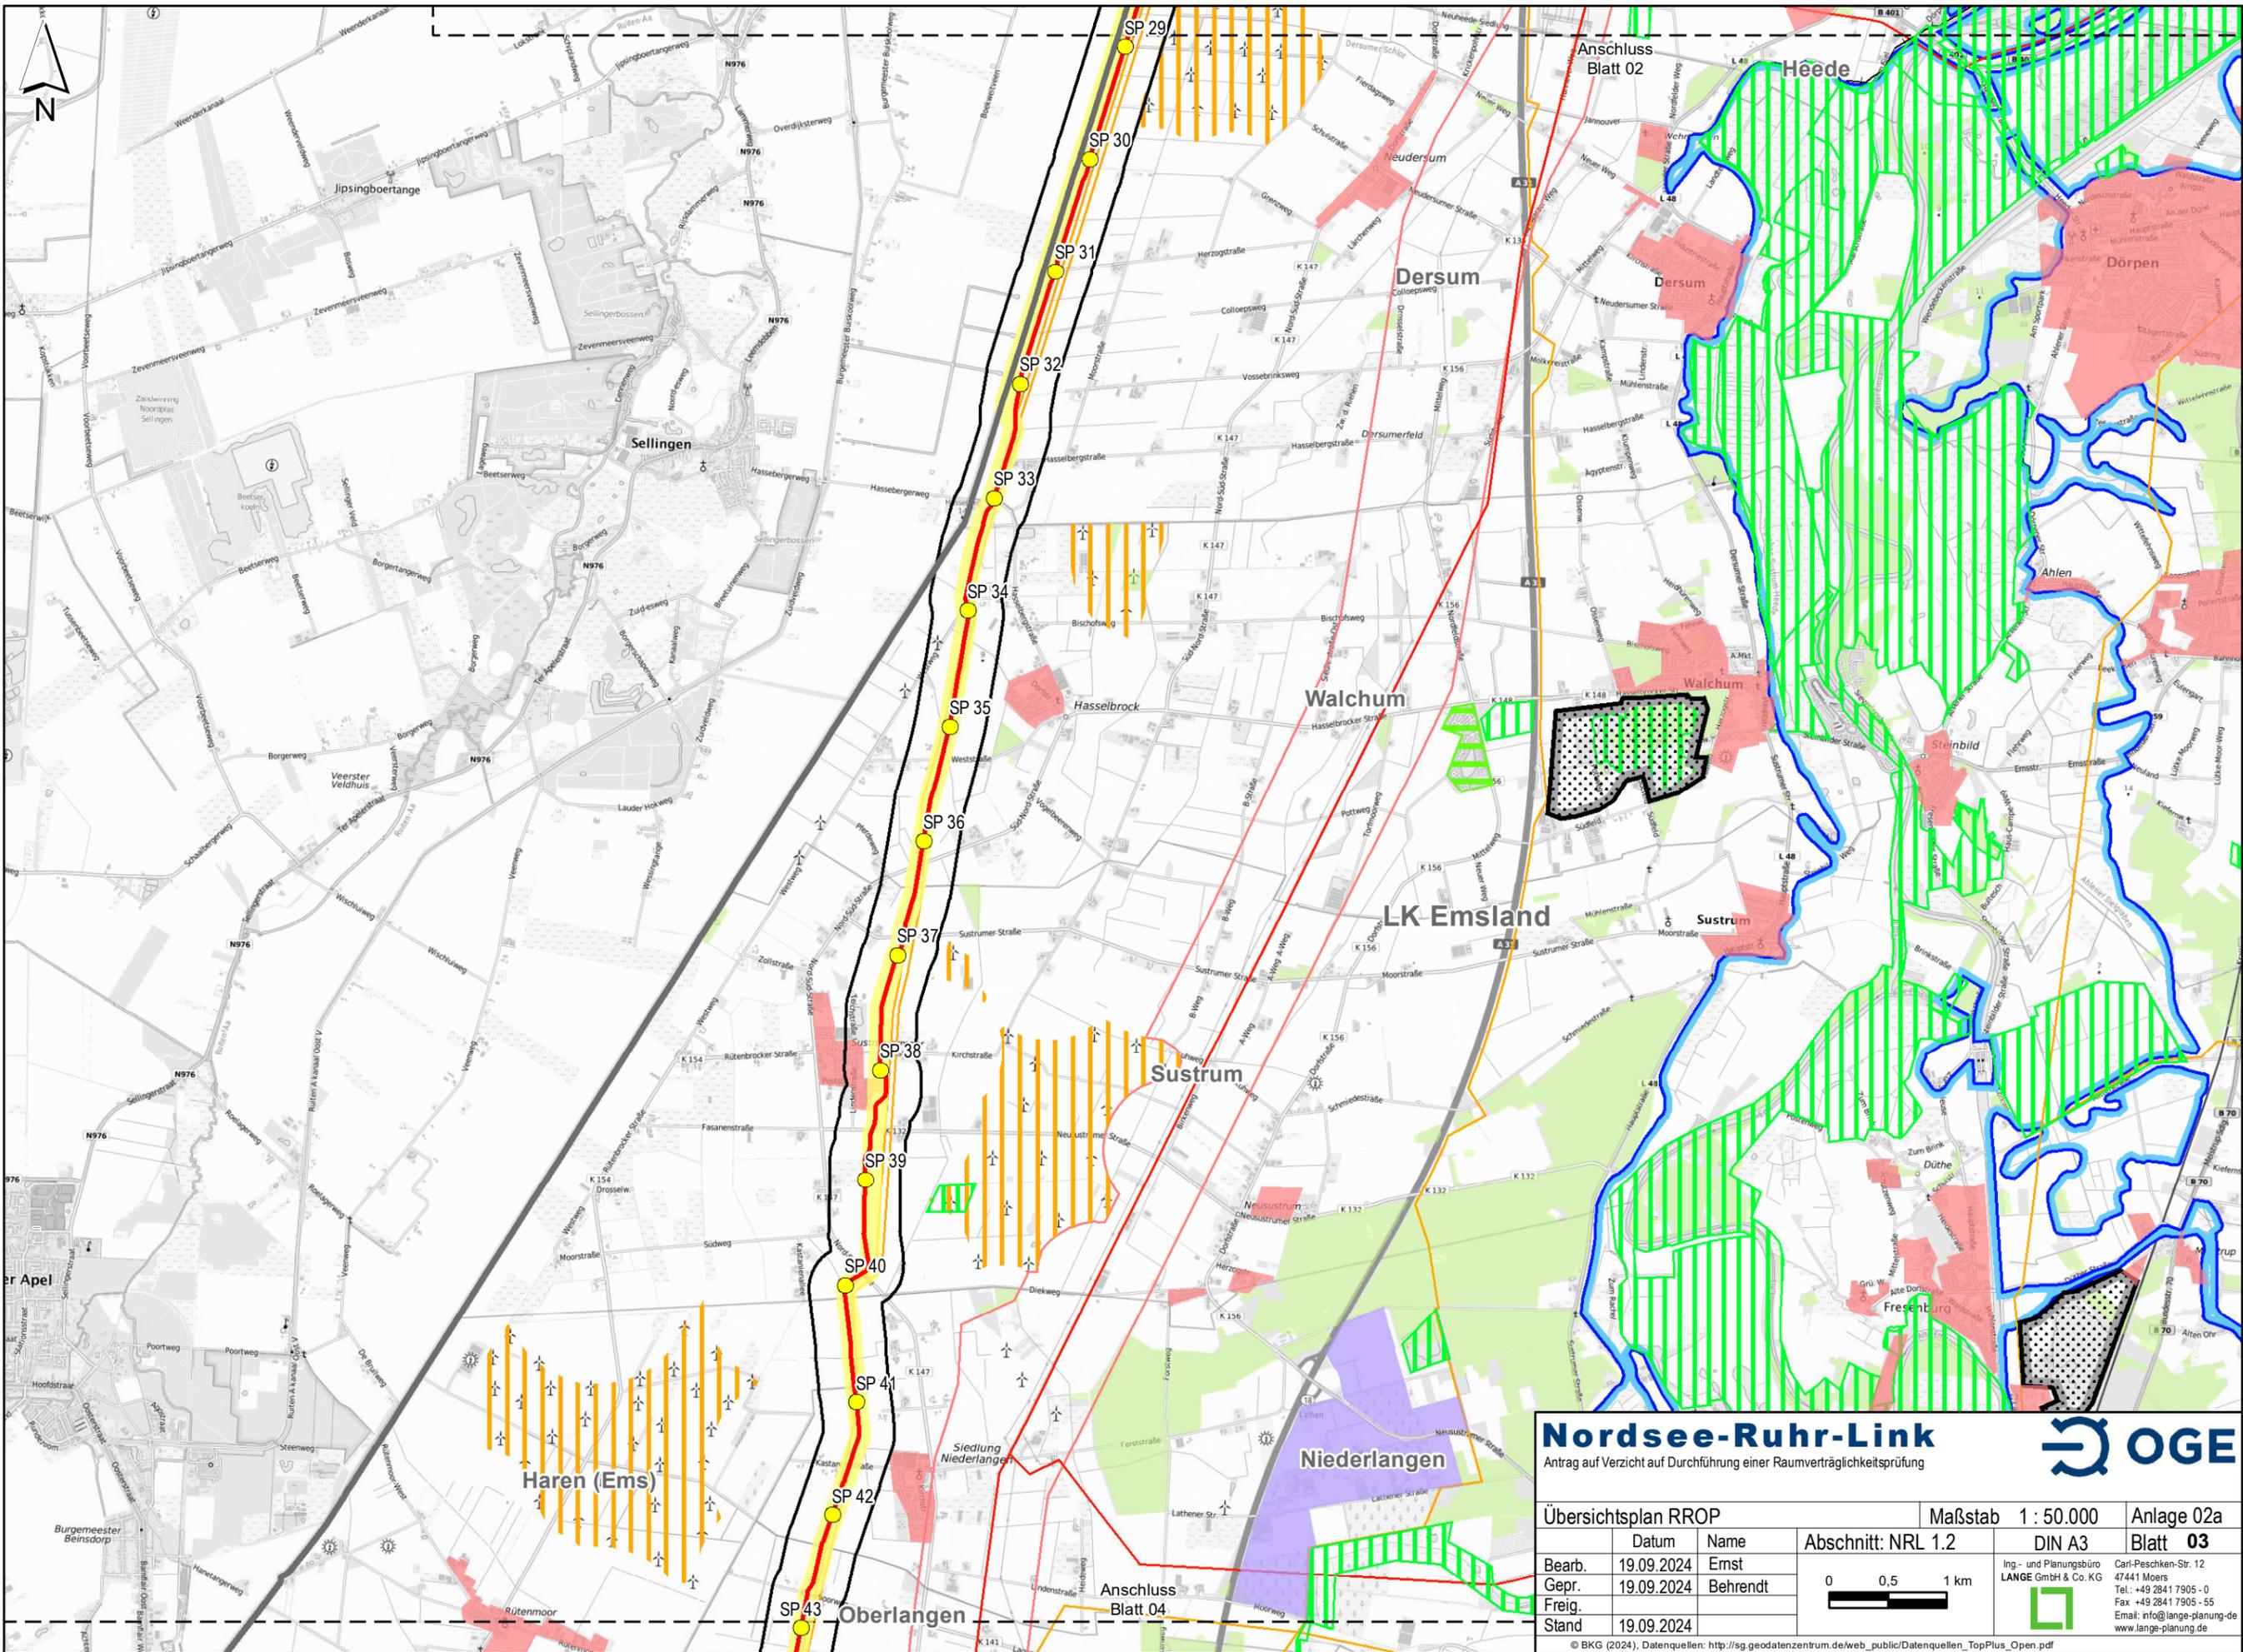


Nordsee-Ruhr-Link
Antrag auf Verzicht auf Durchführung einer Raumverträglichkeitsprüfung



Übersichtsplan RROP			Maßstab 1 : 50.000	Anlage 02a
Bearb.	Datum	Name	Abschnitt: NRL 1.2	DIN A3
Gepr.	19.09.2024	Ernst		Blatt 03 Ing- und Planungsbüro LANGE GmbH & Co. KG Carl-Peschken-Str. 12 47441 Moers Tel.: +49 2841 7905 - 0 Fax: +49 2841 7905 - 55 Email: info@lange-planung.de www.lange-planung.de
Freig.	19.09.2024	Behrendt		
Stand	19.09.2024			

© BKG (2024). Datenquellen: http://sg.geodatenzentrum.de/web_public/Datenquellen_TopPlus_Open.pdf
 J:\Arogis\Projekte\ogerv\layout\ROVerzicht\OGERV_ROVerzicht_02a_UK50_RROP.mxd

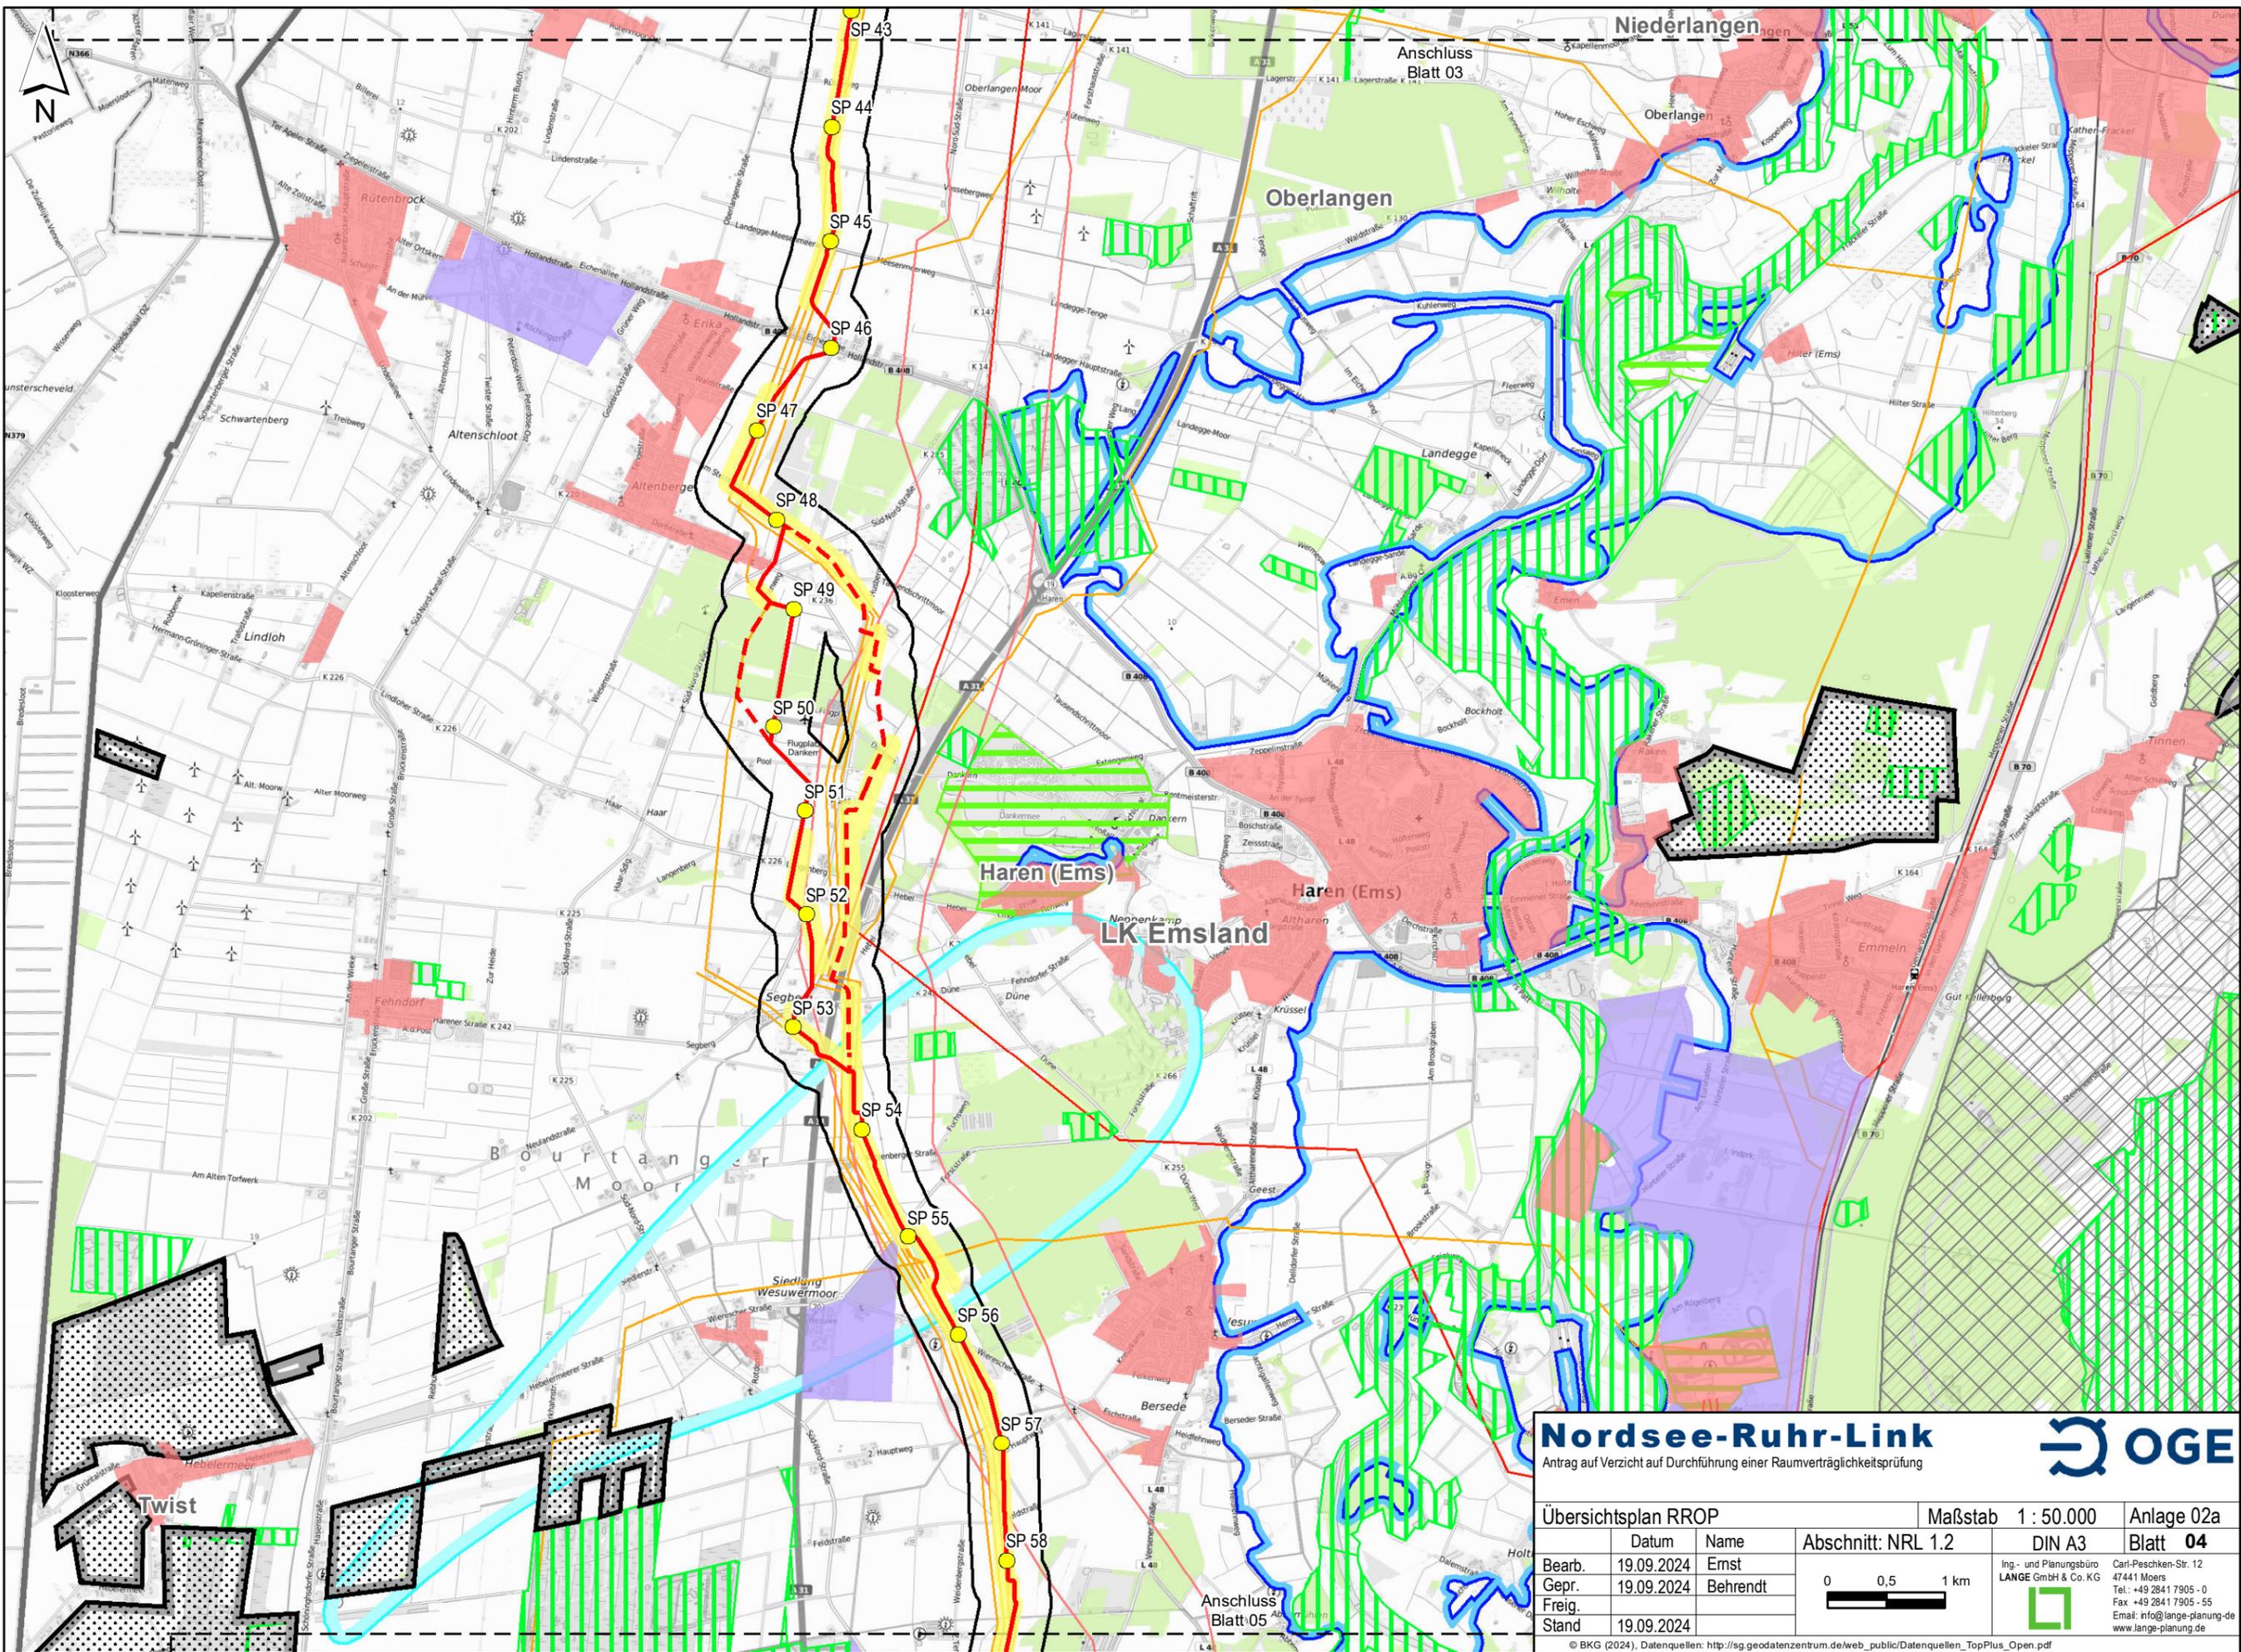

Nordsee-Ruhr-Link
Antrag auf Verzicht auf Durchführung einer Raumverträglichkeitsprüfung

OGE


Übersichtsplan RROP

	Datum	Name	Abschnitt: NRL 1.2	Maßstab 1 : 50.000	Anlage 02a
Bearb.	19.09.2024	Ernst		DIN A3	Blatt 04
Gepr.	19.09.2024	Behrendt			
Freig.					
Stand	19.09.2024				

0 0,5 1 km

Ing- und Planungsbüro
LANGE GmbH & Co. KG
Carl-Peschken-Str. 12
47441 Moers
Tel.: +49 2841 7905 - 0
Fax: +49 2841 7905 - 55
Email: info@lange-planung.de
www.lange-planung.de

© BKG (2024). Datenquellen: http://sg.geodatenzentrum.de/web_public/Datenquellen_TopPlus_Open.pdf
J:\Arcgis\Projekte\ogerv\layout\ROVerzicht\OGERV_ROVerzicht_02a_UK50_RROP.mxd

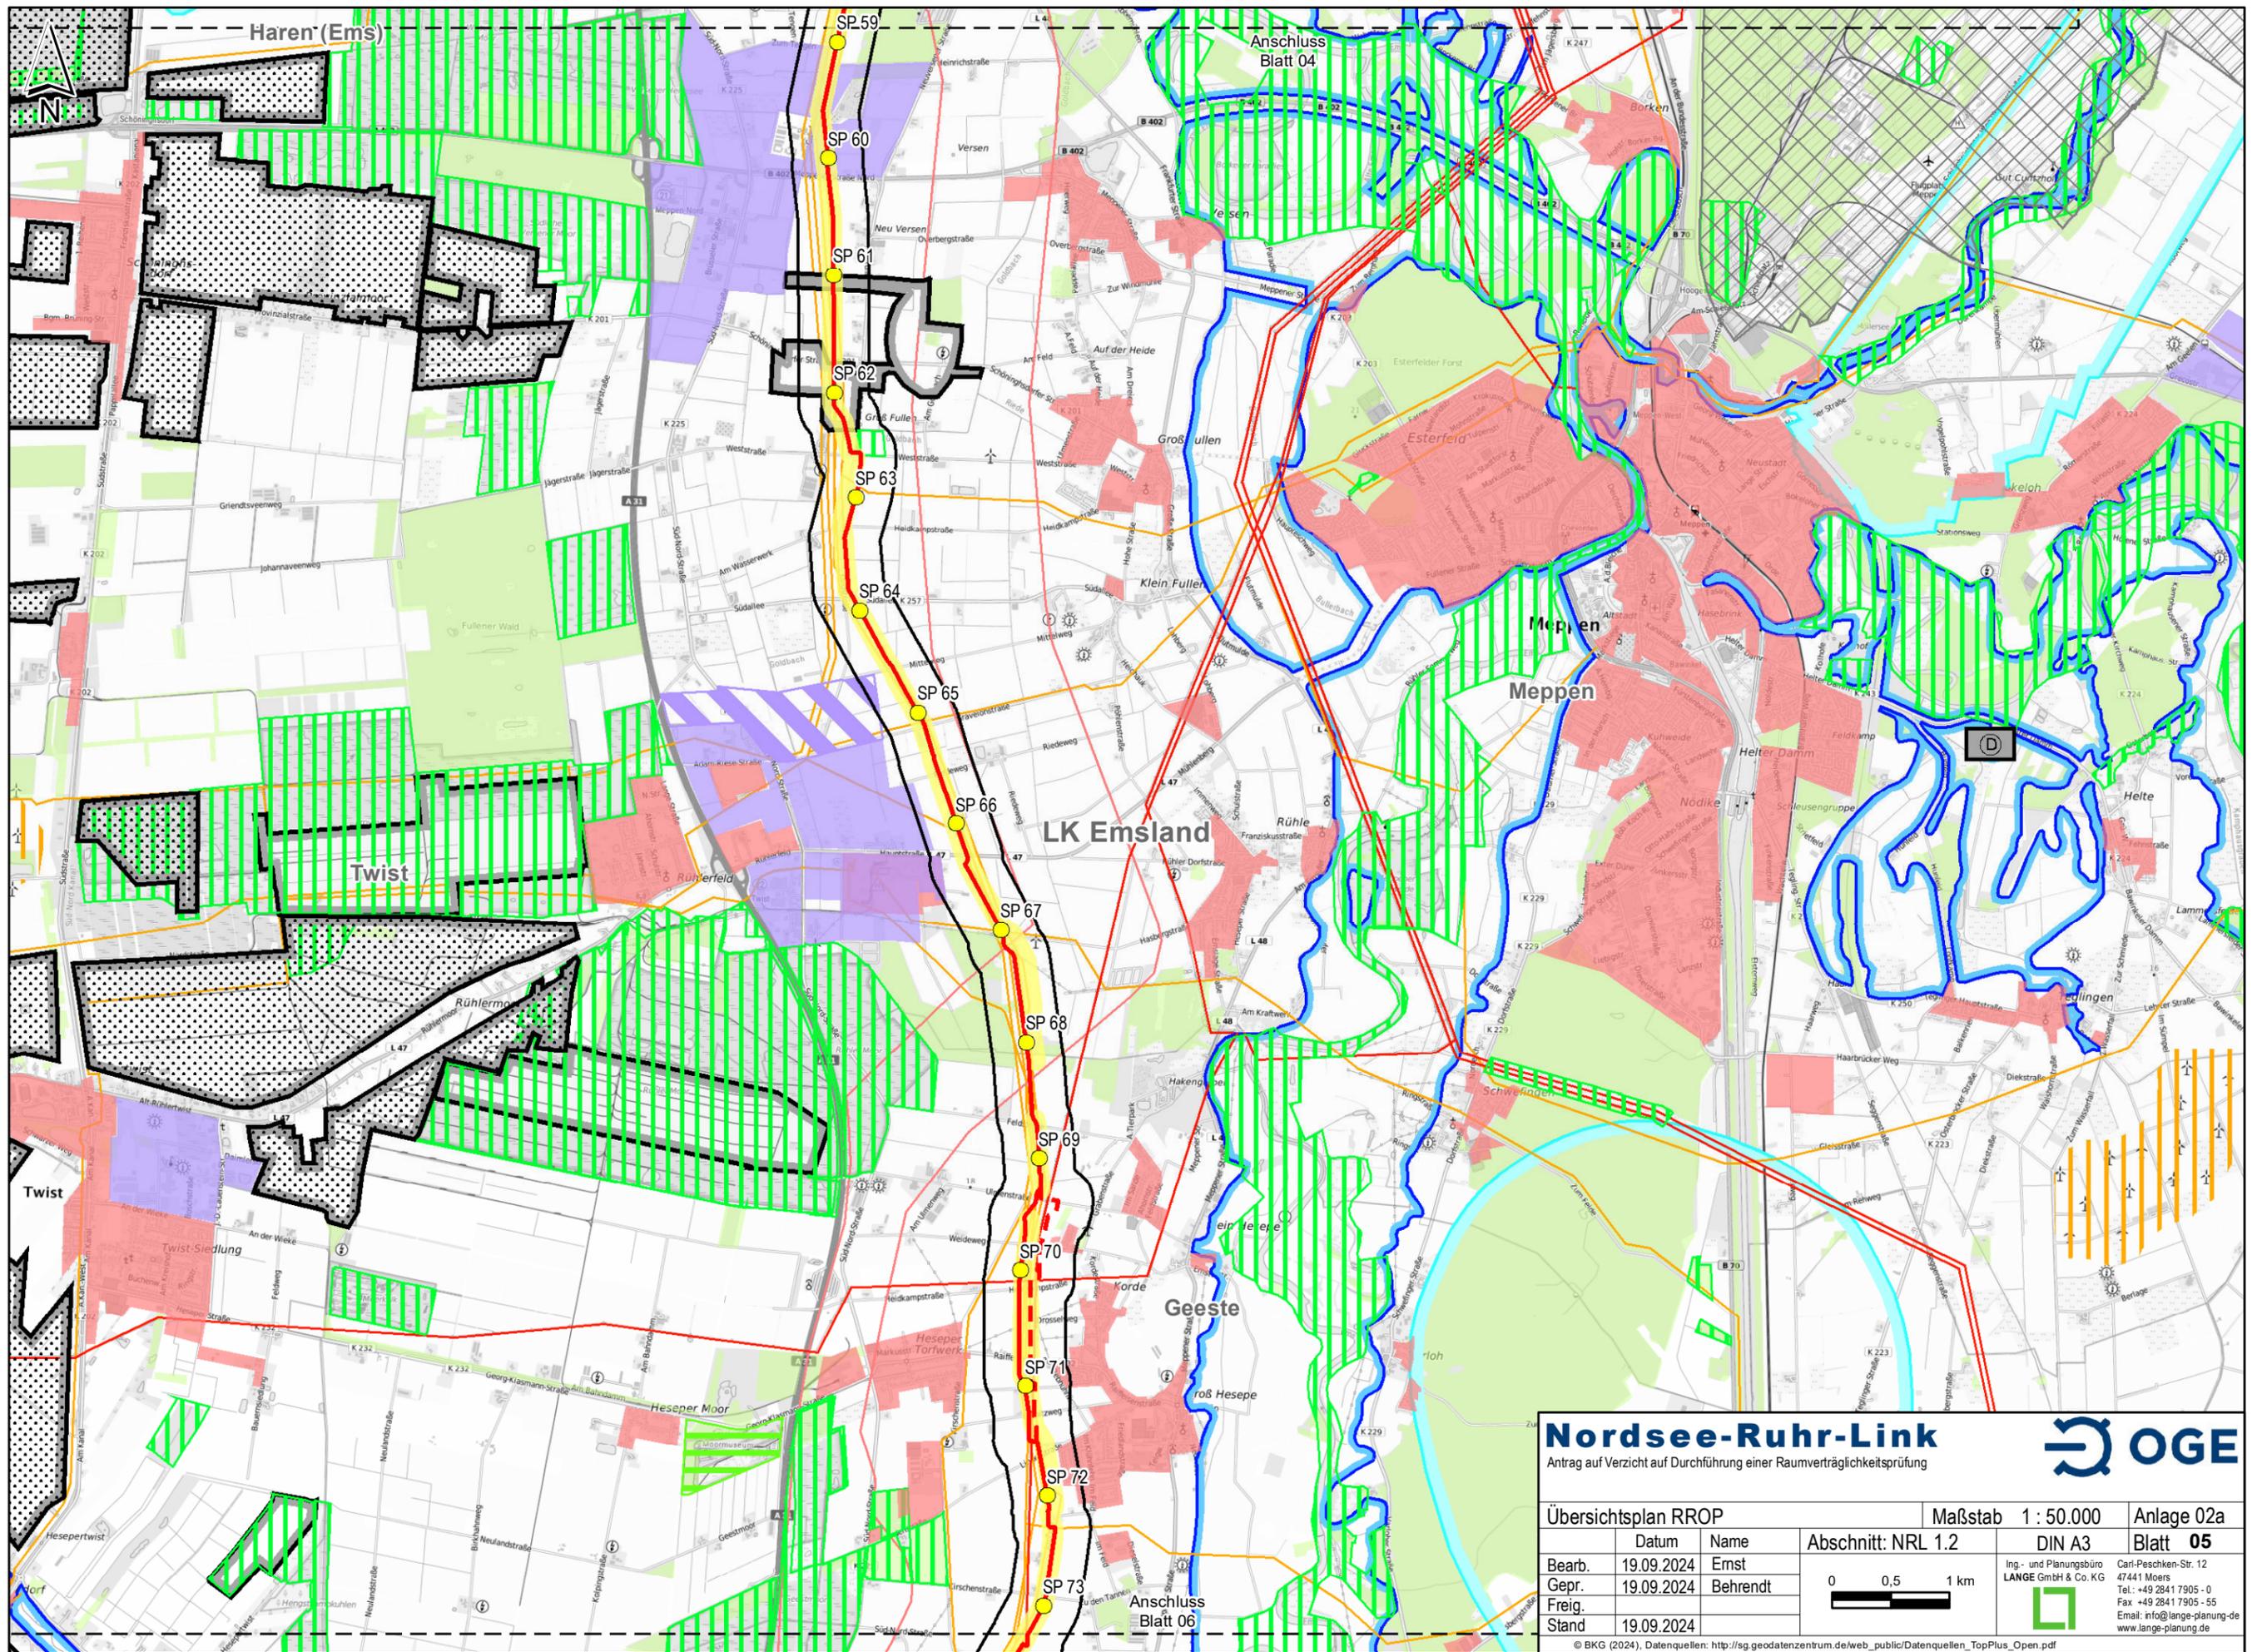


Nordsee-Ruhr-Link
 Antrag auf Verzicht auf Durchführung einer Raumverträglichkeitsprüfung

OGE

Übersichtsplan RROP Maßstab 1 : 50.000 Anlage 02a

	Datum	Name	Abschnitt: NRL 1.2	DIN A3	Blatt 05
Bearb.	19.09.2024	Ernst			Carl-Peschken-Str. 12 47441 Moers Tel.: +49 2841 7905 - 0 Fax: +49 2841 7905 - 55 Email: info@lange-planung.de www.lange-planung.de
Gepr.	19.09.2024	Behrendt			
Freig.					
Stand	19.09.2024				

© BKG (2024). Datenquellen: http://sg.geodatenzentrum.de/web_public/Datenquellen_TopPlus_Open.pdf
 J:\Arbeits\Projekte\ogerv\layout\ROVerzicht\OGERV_ROVerzicht_02a_UK50_RROP.mxd

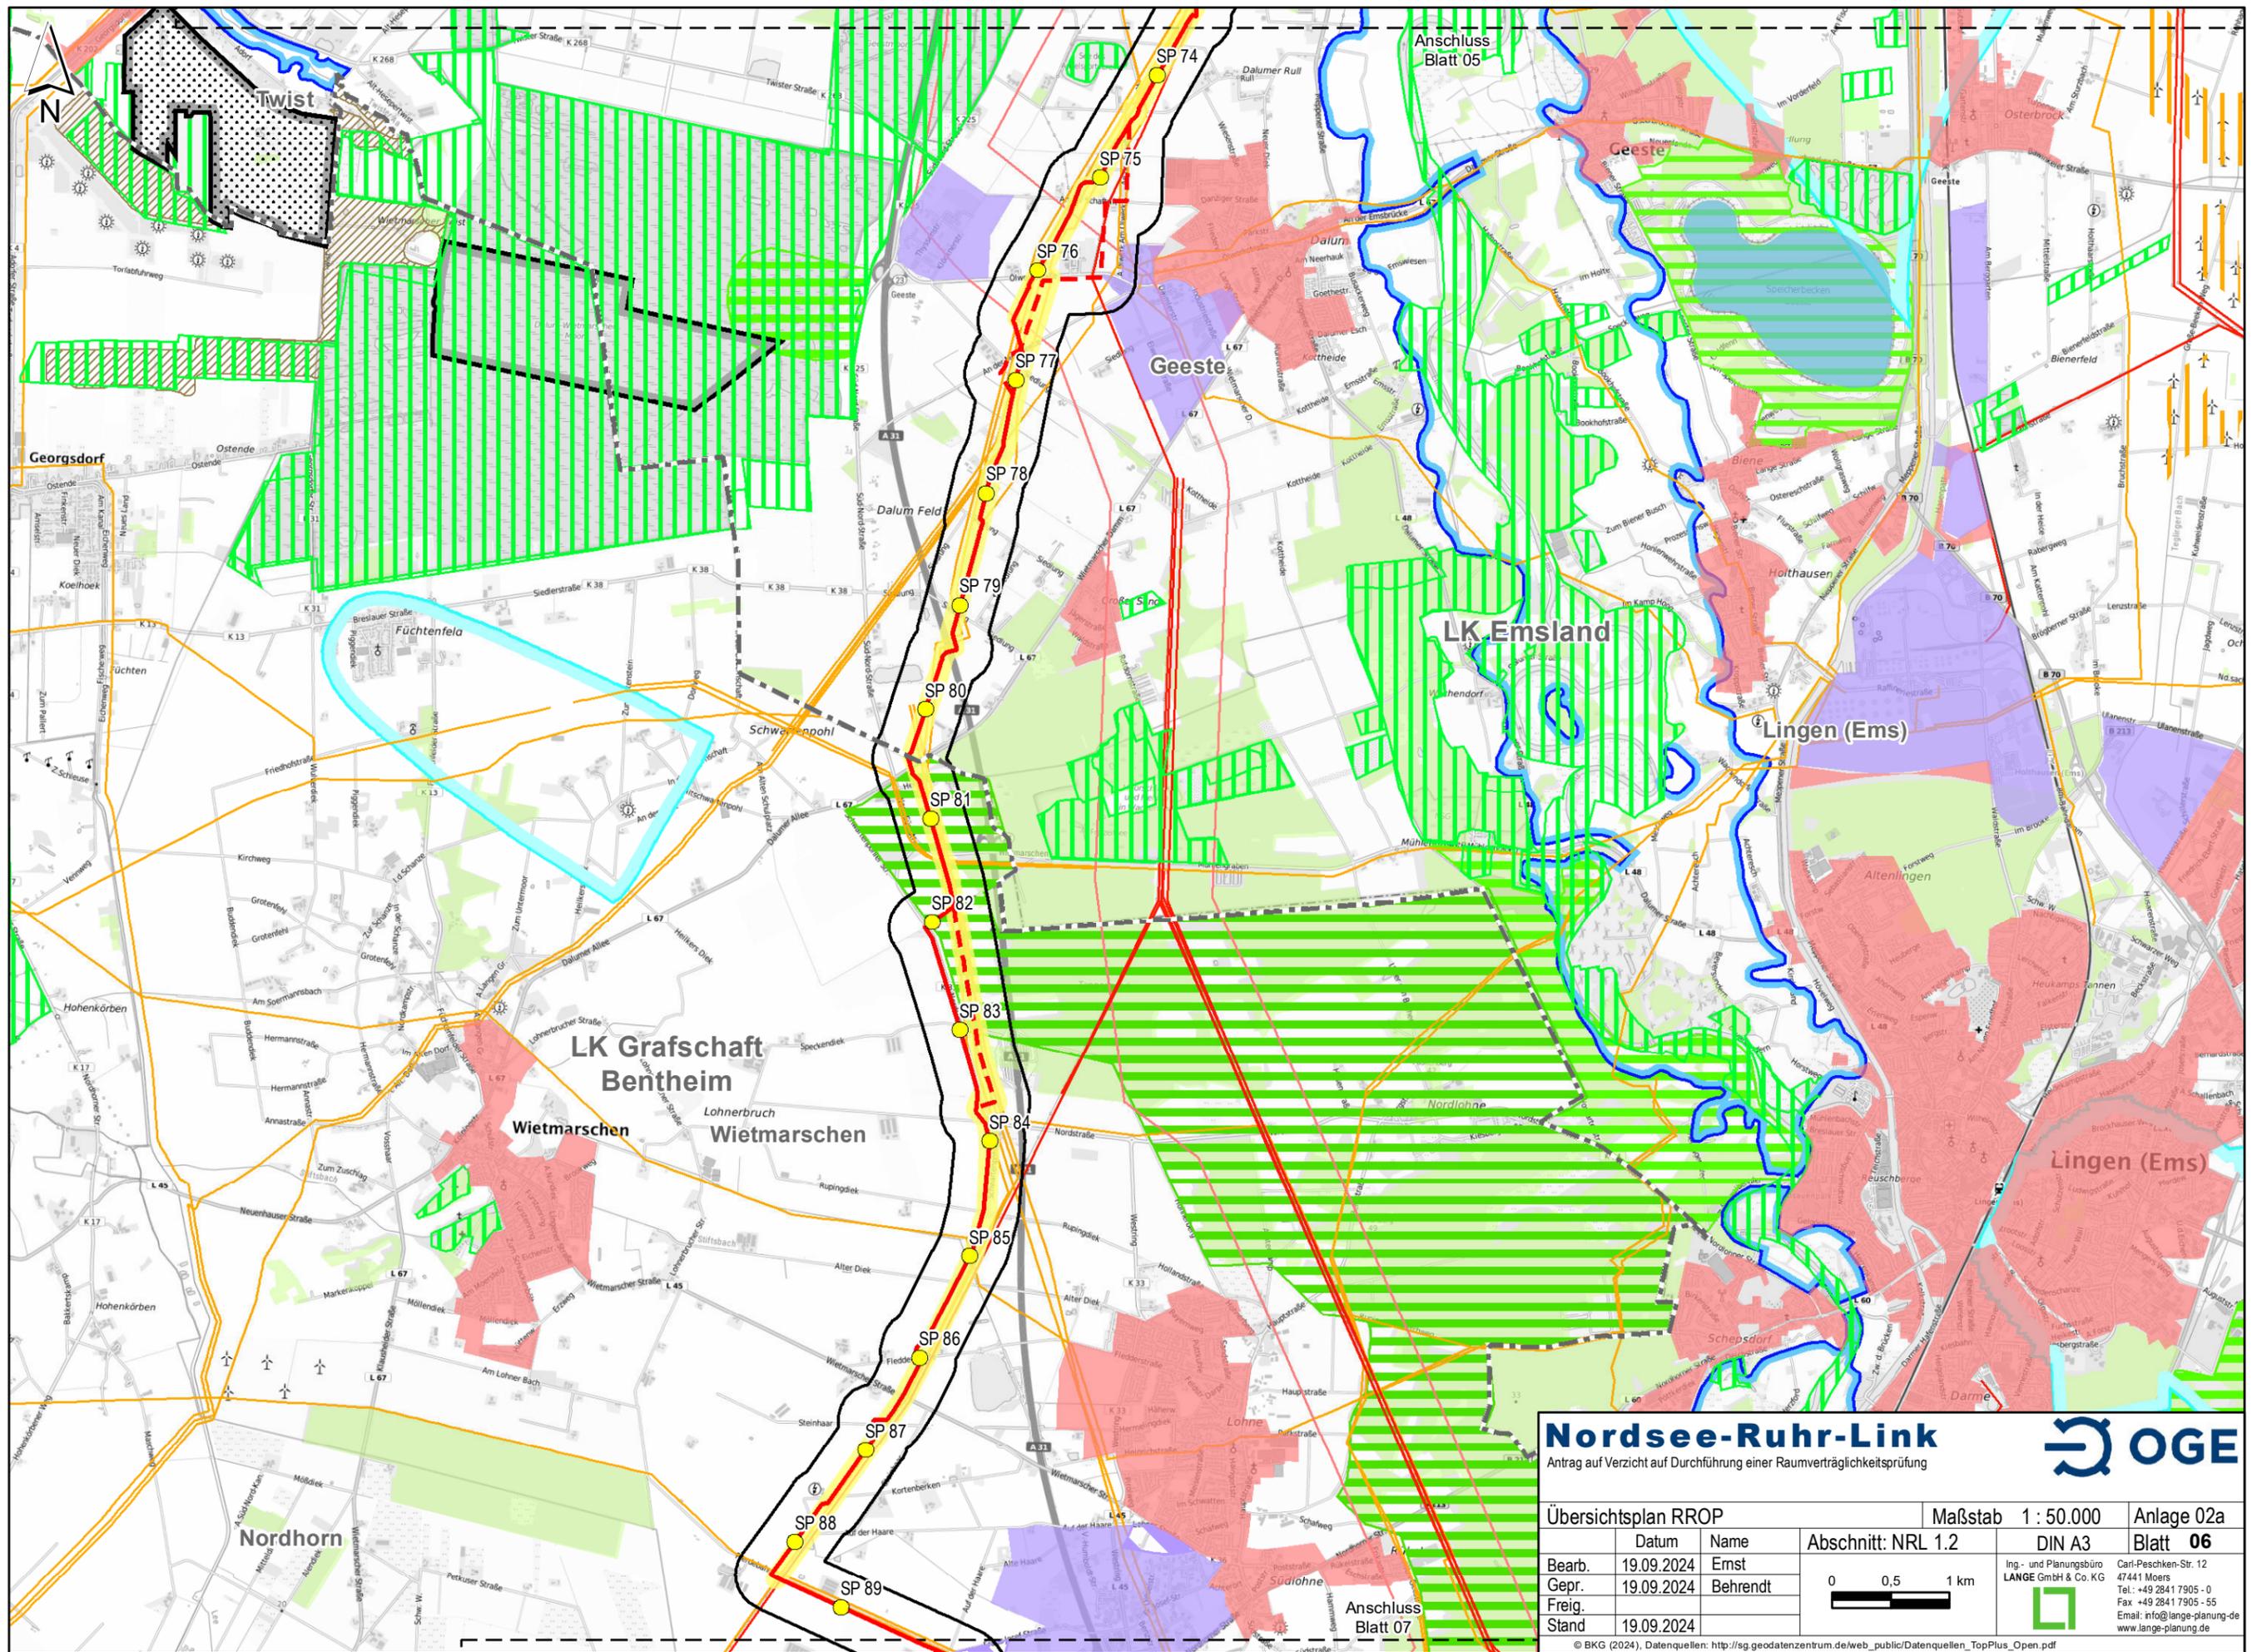

Nordsee-Ruhr-Link
 Antrag auf Verzicht auf Durchführung einer Raumverträglichkeitsprüfung


OGE

Übersichtsplan RROP Maßstab 1 : 50.000 Anlage 02a

Bearb.	19.09.2024	Ernst	Abschnitt: NRL 1.2	DIN A3	Blatt 06
Gepr.	19.09.2024	Behrendt			
Freig.					
Stand	19.09.2024				

Ing- und Planungsbüro
LANGE GmbH & Co. KG
 Carl-Peschken-Str. 12
 47411 Moers
 Tel.: +49 2841 7905 - 0
 Fax: +49 2841 7905 - 55
 Email: info@lange-planung.de
 www.lange-planung.de


© BKG (2024). Datenquellen: http://sg.geodatenzentrum.de/web_public/Datenquellen_TopPlus_Open.pdf
 J:\Arogis\Projekte\logerv\layout\ROVerzicht\OGERV_ROVerzicht_02a_UK50_RROP.mxd

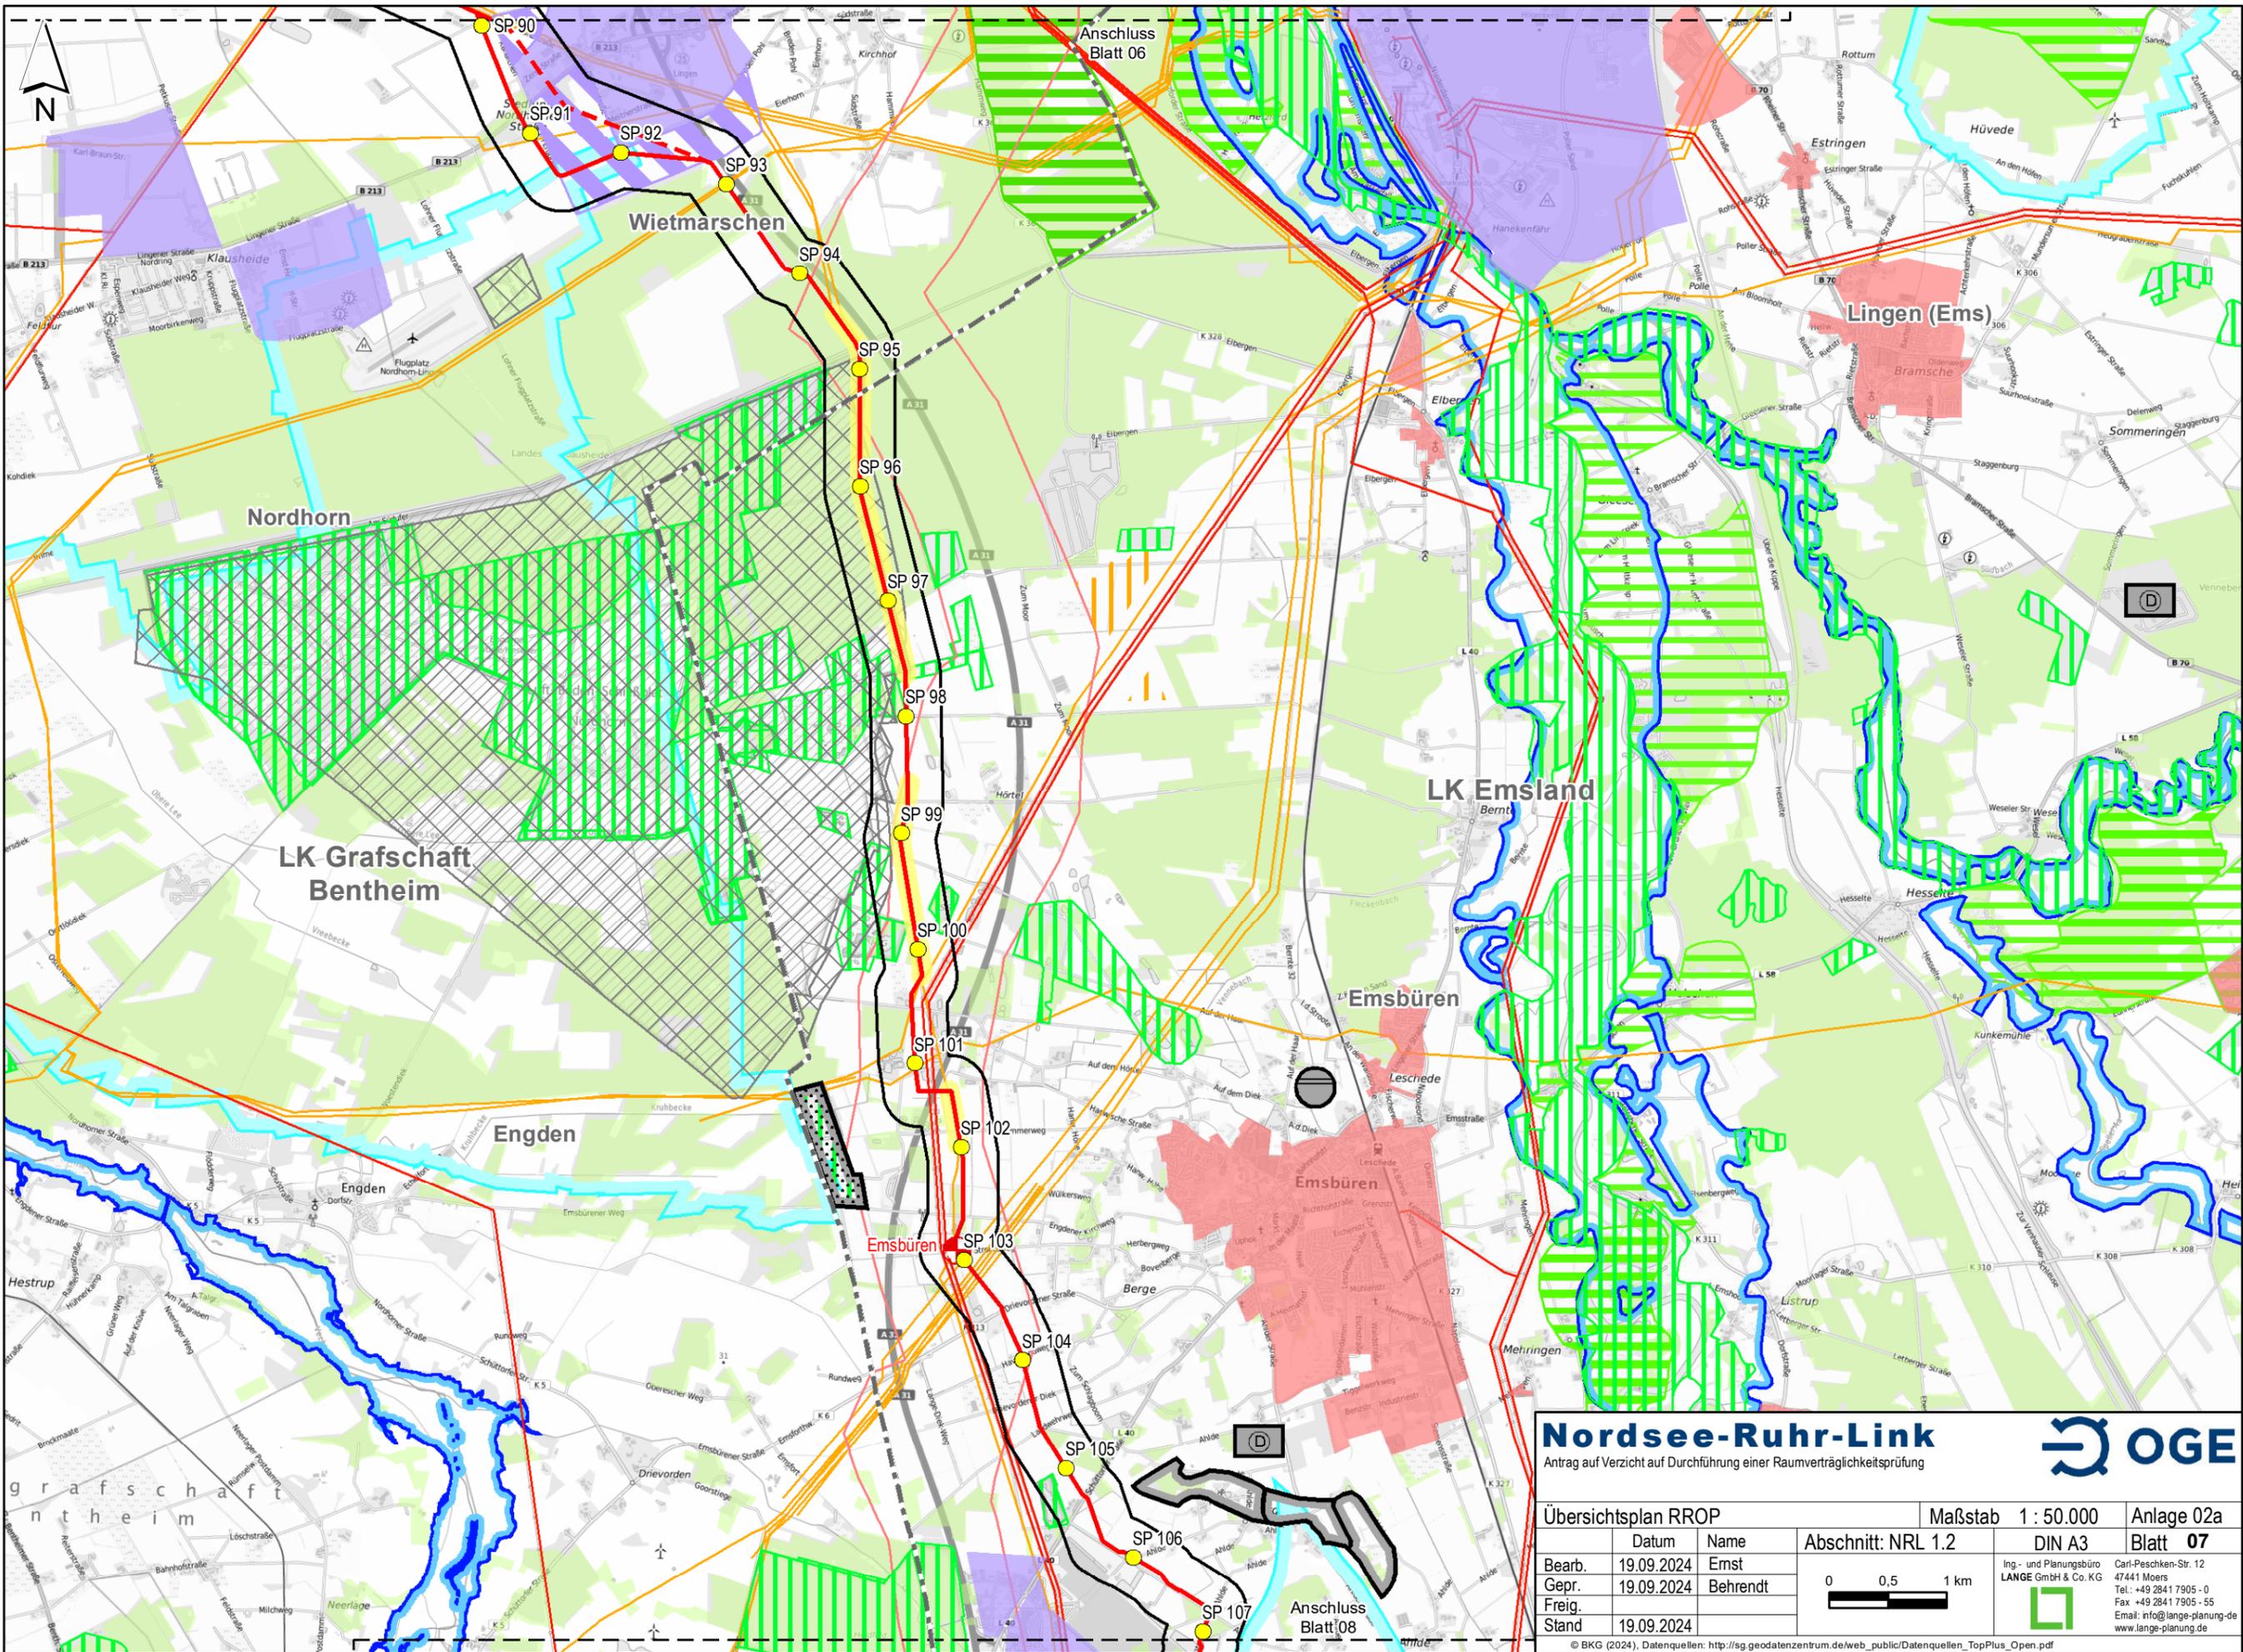

Nordsee-Ruhr-Link
 Antrag auf Verzicht auf Durchführung einer Raumverträglichkeitsprüfung



Übersichtsplan RROP			Maßstab 1 : 50.000	Anlage 02a
Bearb.	19.09.2024	Ernst	Abschnitt: NRL 1.2	DIN A3
Gepr.	19.09.2024	Behrendt		Blatt 07
Freig.				Ing.- und Planungsbüro LANGE GmbH & Co. KG Carl-Peschken-Str. 12 47441 Moers Tel.: +49 2841 7905 - 0 Fax: +49 2841 7905 - 55 Email: info@lange-planung.de www.lange-planung.de
Stand	19.09.2024		© BKG (2024). Datenquellen: http://sg.geodatenzentrum.de/web_public/Datenquellen_TopPlus_Open.pdf	

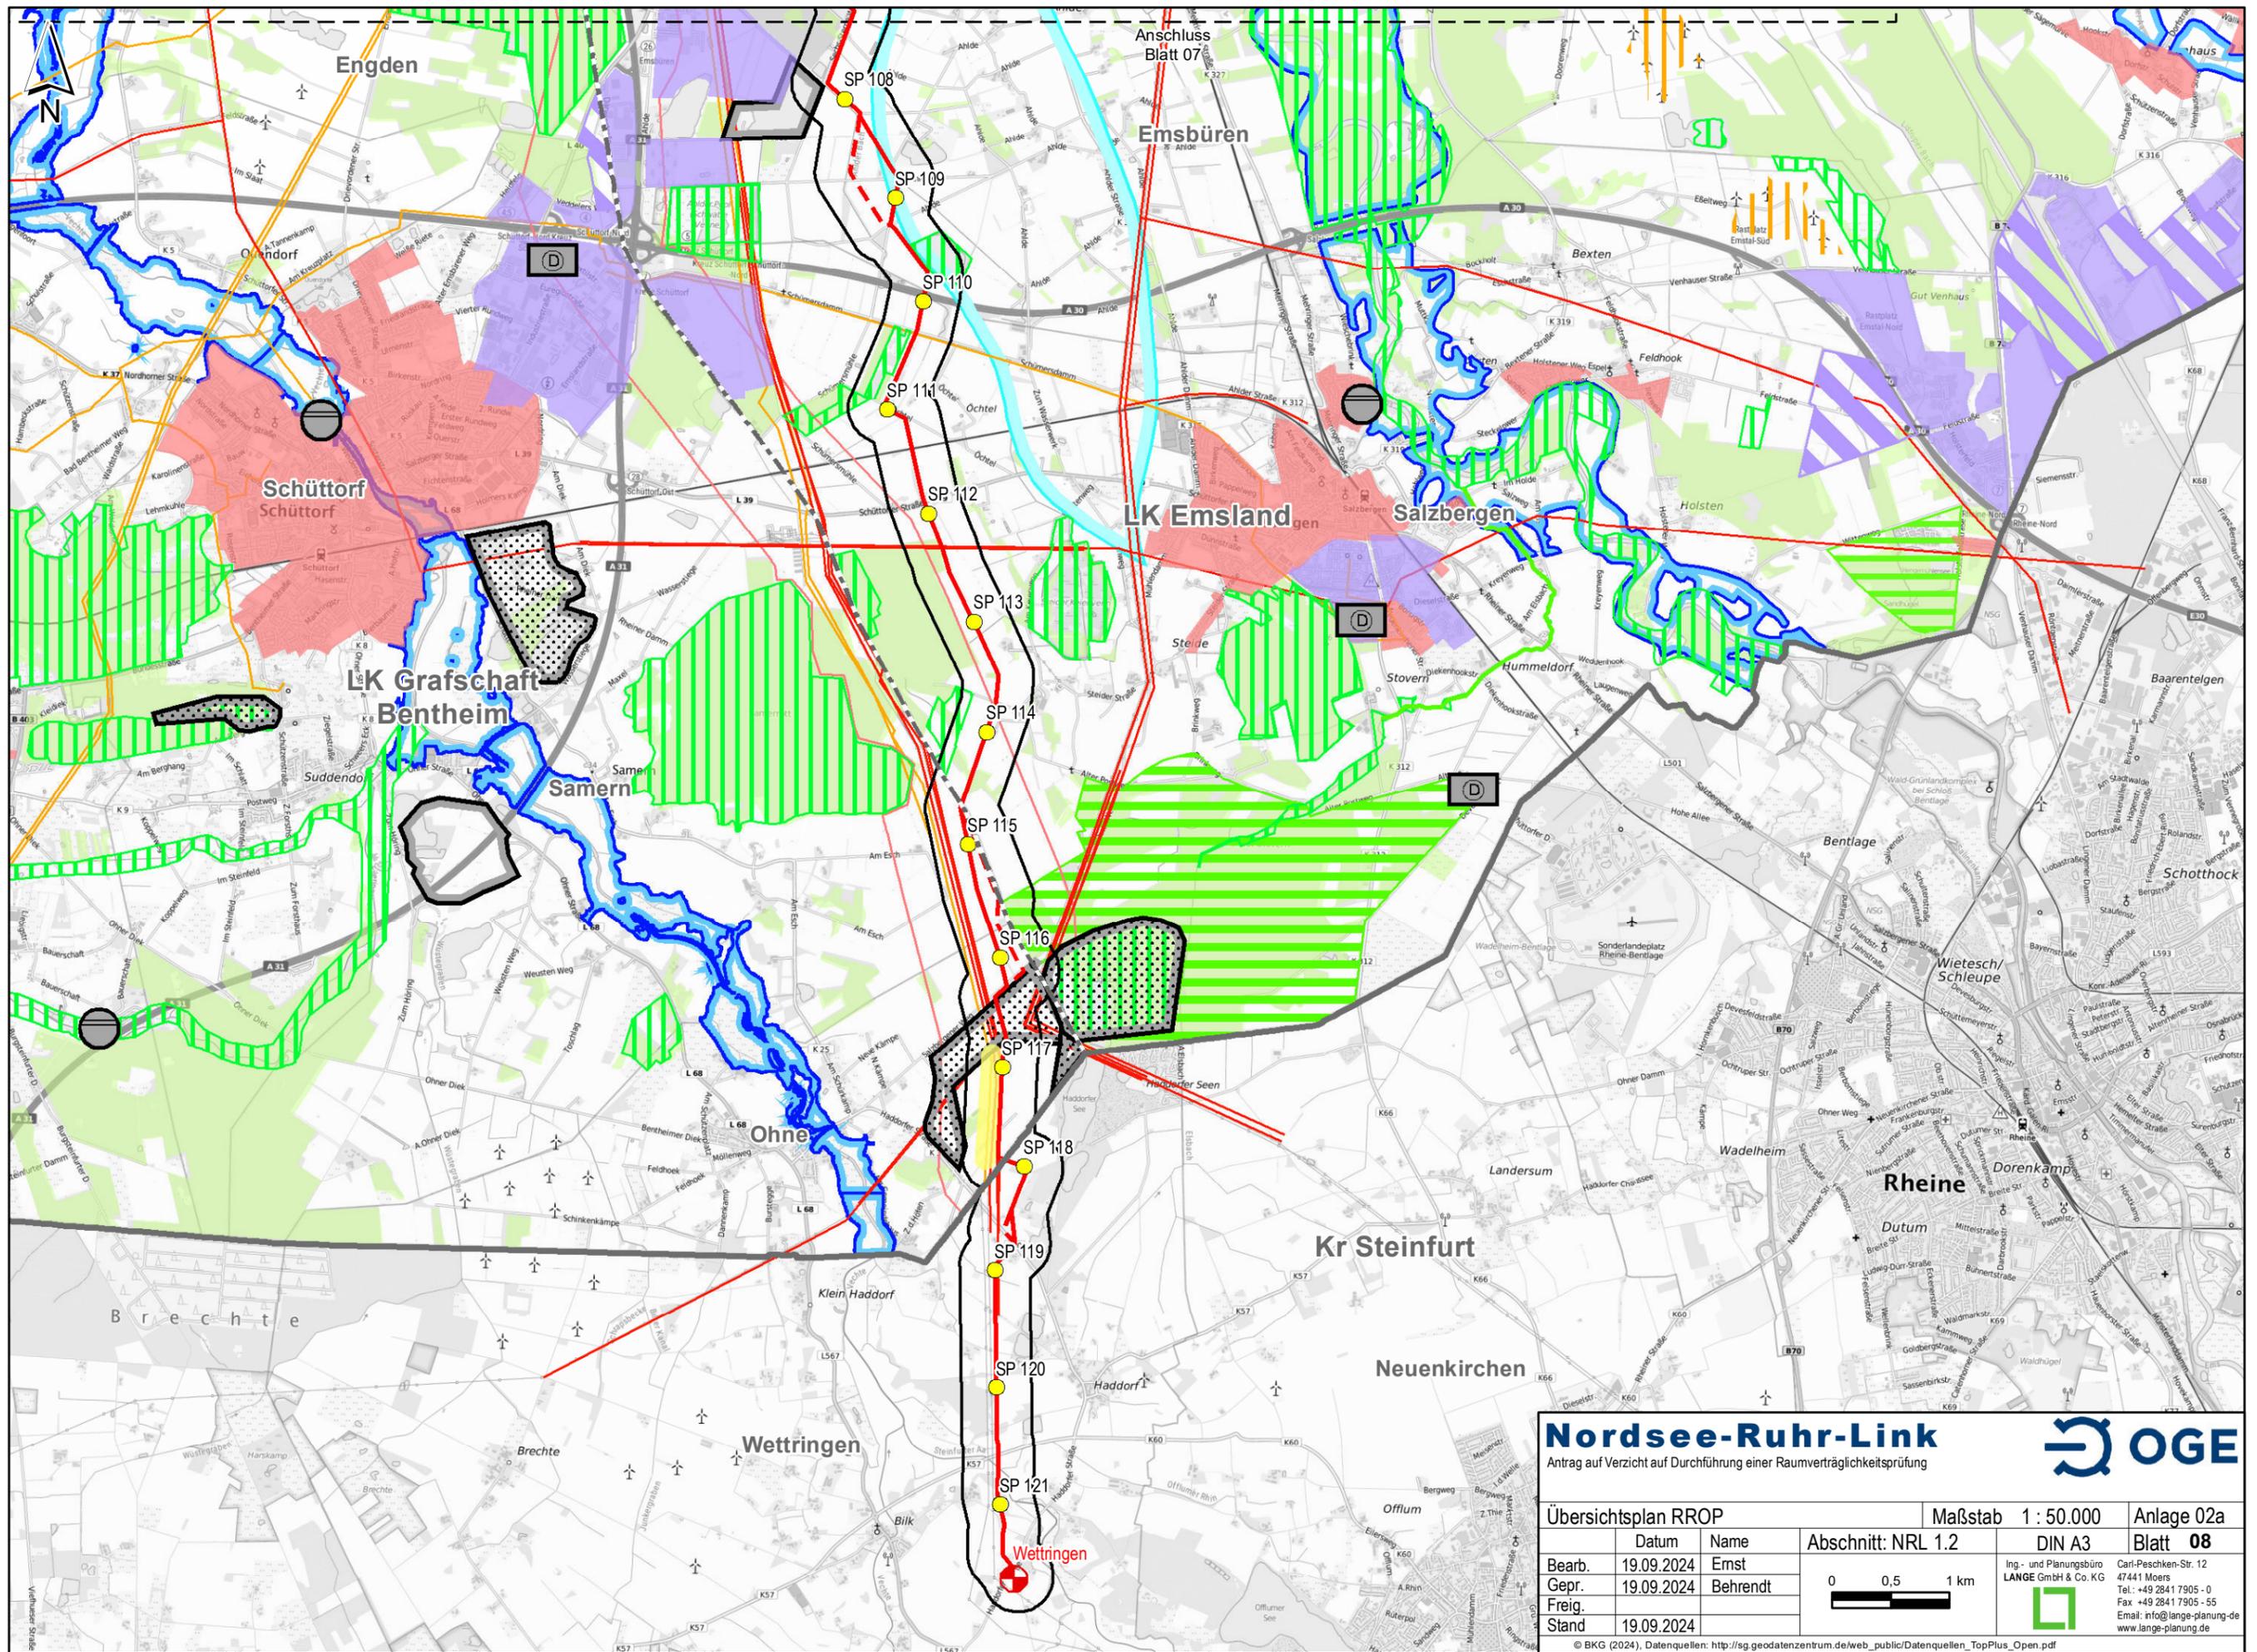

Nordsee-Ruhr-Link
 Antrag auf Verzicht auf Durchführung einer Raumverträglichkeitsprüfung



Übersichtsplan RROP			Maßstab 1 : 50.000	Anlage 02a
Bearb.	Datum	Name	Abschnitt: NRL 1.2	DIN A3
Gepr.	19.09.2024	Ernst		Blatt 08
Freig.	19.09.2024	Behrendt		
Stand	19.09.2024		Ing- und Planungsbüro LANGE GmbH & Co. KG Carl-Peschken-Str. 12 47441 Moers Tel.: +49 2841 7905 - 0 Fax: +49 2841 7905 - 55 Email: info@lange-planung.de www.lange-planung.de	

© BKG (2024), Datenquellen: http://sg.geodatenzentrum.de/web_public/Datenquellen_TopPlus_Open.pdf
 J:\Arogis\Projekte\ogerv\layout\ROVerzicht\OGERV_ROVerzicht_02a_UK50_RROP.mxd