

Legende

- Leitungsverlauf des Leitungsbündels von LanWin4 (Prüfgegenstand)
- Landesplanerisch festgestellter Korridor des Systems BaiWin3 (nachrichtlich)
- Leitungsverlauf der Leitungsbündels von BaiWin3 (nachrichtliche Darstellung des aktuellen Verlaufes im Planfeststellungsverfahren)

Vorranggebiete

Festlegungen zur Entwicklung der Freiraumstrukturen/-nutzungen

- Vorranggebiet Natur und Landschaft, Biotopverbund und Natura 2000
- Vorranggebiet Schutz der Landschaft und Erholung, Landschaftsbezogene Erholung, Ruhige Erholung in Natur und Landschaft
- Vorranggebiet Hochwasserschutz - Deiche

Festlegungen zur Entwicklung der technischen Infrastruktur und der raumstrukturellen Standortpotenziale (nur flächige Ausweisungen)

- Vorranggebiet Windenergienutzung

Festlegungen der Bauleitplanung (festgesetzt sowie in Aufstellung befindliche)

- Bauleitplanung Windpark

Vorbehaltsgebiete

Festlegungen zur Entwicklung der Freiraumstrukturen/-nutzungen

- Vorbehaltsgebiet Landwirtschaft (bes. Funktion und hoher Ertrag)
- Vorbehaltsgebiet Natur und Landschaft und Grünlandbewirtschaftung
- Vorbehaltsgebiet Schutz der Landschaft und Erholung
- Vorbehaltsgebiet Rohstoffgewinnung

Weiter Festlegungen, die im Rahmen des Raumordnungsverfahrens zu den Landtrassen 2030 zu berücksichtigen waren

- Rohstoffsicherungsgebiete der 1. und 2. Ordnung (zusammengefasst)


Verwaltungsgrenzen

- Landkreis / Kreisfreie Stadt mit Namen
- Gemeinden mit Namen

Sonstiges

- Wald
- Fließ- und Stillgewässer
- Bundesstraßen
- Bahnstrecken

*Quelle: Auszug aus den Geobasisdaten der Niedersächsischen Vermessungs- und Katasterverwaltung © 2021 LBN

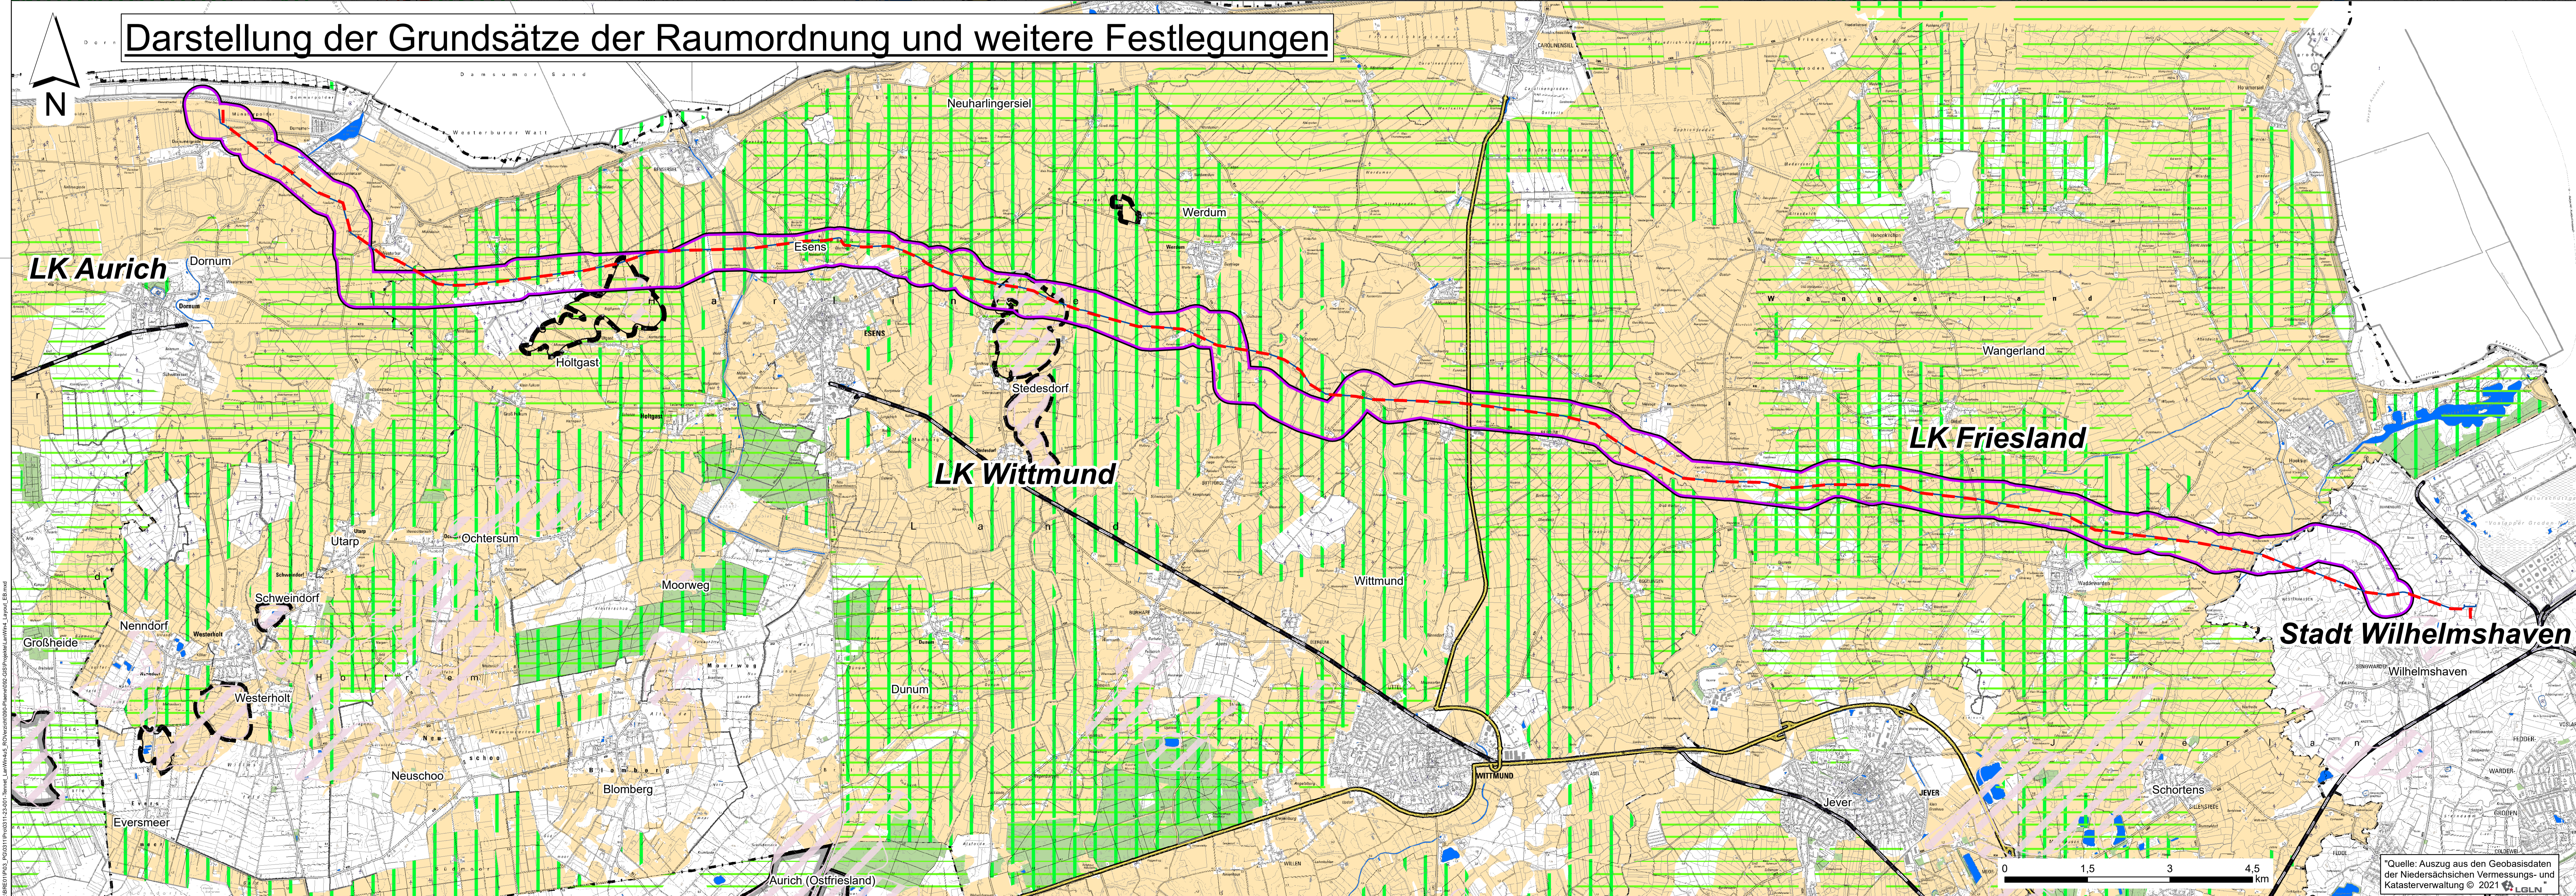

f				
e				
d				
c				
b				
a				
	Datum	gez.	gepr.	Änderung

Auftraggeber
 TenneT Offshore GmbH
 Bernecker Straße 70
 95448 Bayreuth

Projekt
 Offshore-Netzanbindung von
 "LanWin4" (NOR-112)
 - Anzeige zum Vorhaben -

Raumordnung
 - berührte Erfordernisse und weitere Festlegungen -
 - Übersichtskarte -

Datum	Name	Kennzeichnung	Maßstab:
PL 19.05.2023	Bröckling	Projekt-Nr. 0311-20-032	1:40.000
gez. 19.05.2023	LAG	Datei-Name LanWin4_Layout_EB	Karte: 1
gepr. 19.05.2023	BGM	Ploteinstellung	Blätter: 1
Blattgröße:			Blatt-Nr.: 1

SWECO
 Sweco GmbH
 Postfach 34 70 17
 26109 Bremen
 Karl-Ferdinand-Brunn-Str. 9
 Telefon +49 (0)421 2032-0
 Telefax +49 (0)421 2032-41

*Quelle: Auszug aus den Geobasisdaten der Niedersächsischen Vermessungs- und Katasterverwaltung © 2021 LBN