
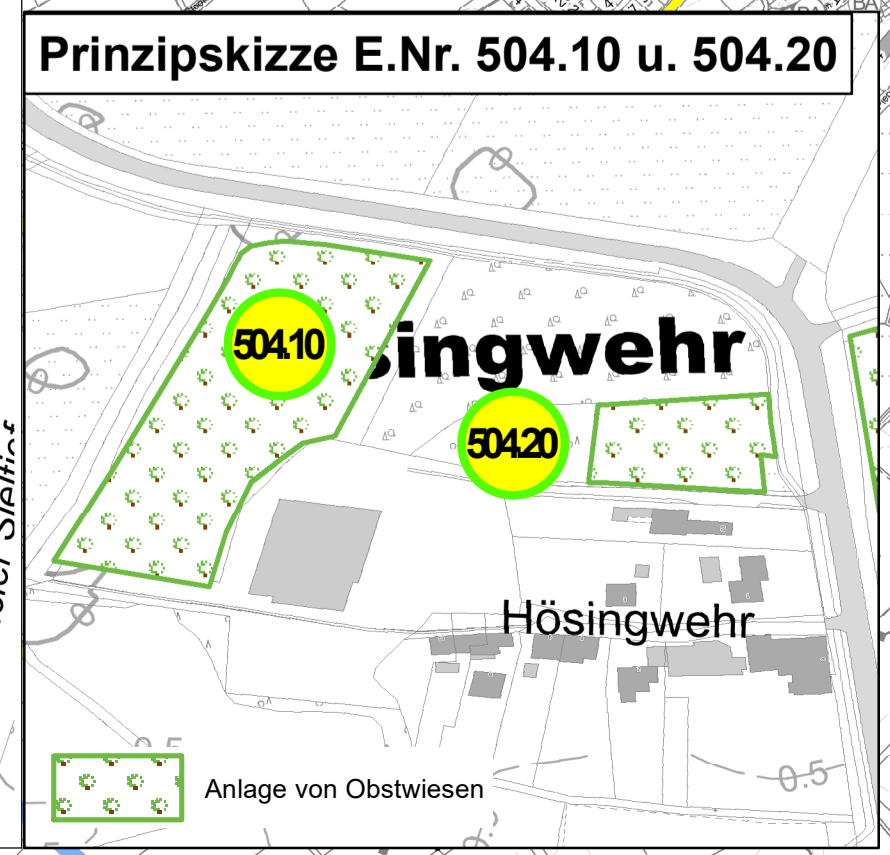


- 100** Ländliche Wege mit Entwurfsnummer
 - Ausbau eines Weges
 - Grenze eines Maßnahmenabschnittes
- Bauweise und Befestigungsart
 - SB (Bit) schwere Bauweise, bituminöse Decke
 - LB (DoB) leichte Bauweise, Decke ohne Bindemittel
 - SB (PB) schwere Bauweise, Pflasterdecke in Betonstein
- 500 m Ausbaulänge
- Ausweichstelle

- 500** Landschaftsgestaltende Anlagen (Kompensationsmaßnahmen) mit Entwurfsnummer
 - Anlage und Entwicklung landschaftstypischer Elemente:
 - Entwicklung naturnaher Uferandstreifen ggf. mit Abflachung der Uferböschung des Alten Greetsteier Siltiefs,
 - Anlage von einseitig angeschlossenen Seitengewässern,
 - Anlage einer Baumreihe entlang der L25,
 - Extensive Grünlandnutzung
 - Anlage einer einreihigen Strauchhecke nach Fällung der Hybridpappeln, einzelne Sträucher vorhanden
 - Ergänzung von Sträuchern nach Fällung der Hybridpappeln
 - Anpflanzung von 10 Obstbäumen
- 600** Landschaftsgestaltende Anlagen (Gestaltungsmaßnahmen) mit Entwurfsnummer
 - Suchraum „Entwicklung von naturnahen Biotopverbund-Strukturen auf den Schlafdeichen im nördlichen Verfahrensgebiet“
 - Aufwertung von Kleingewässern im Bereich Eilsium
 - Suchraum „Anlage von Gewässer-Aufweitungen am Alten Greetsteier Siltief“
 - Suchraum "Wiesenvogelschutz"
 - Anlage einer Obstbaumwiese

- Nachrichtlich**
 - BA Baudenkmal (Quelle: Landkreis Aurich 2020)
 - BO Bodendenkmal (Quellen: Landkreis Aurich 2020 u. Ostfriesische Landschaft 2020)
 - Altdeich
 - EU-Vogelschutzgebiet
 - Landschaftsschutzgebiet
 - GB Gesetzlich geschützter Biotop (Quelle: Landkreis Aurich 2020)
 - K Naturschutzrechtliche Kompensationsfläche (Quelle: Landkreis Aurich 2020)
 - A Altablagung (Quelle: NIBIS-Kartenserver 2020)
 - Unterirdische Versorgungsleitung (W: Wasser, G: Gas)
 - Oberirdische Versorgungsleitung (hier: 110 kV)
 - 0303 Bebauungsnur mit Nr. (Quelle: Gemeinde Krummhörn 2019) (Darstellung nur im Bereich des geplanten Verfahrensgebietes)
 - Fließgewässer (Auswahl)
 - Kreis- und Landesstraßen
 - Grenze des Verfahrensgebietes

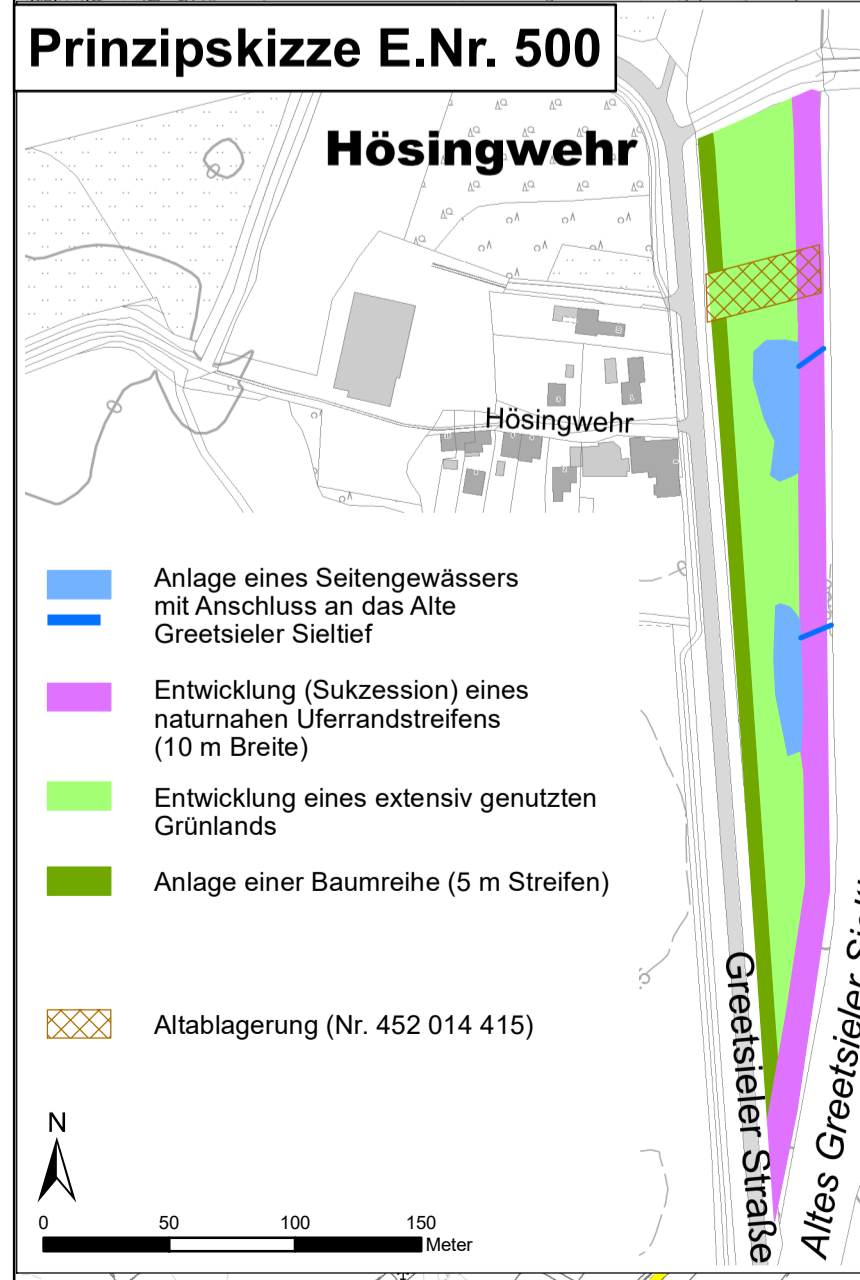

Amt für regionale Landesentwicklung Weser-Ems Geschäftsstelle Aurich

Vereinfachte Flurbereinigung Eilsium-Grimersum

Plan über die gemeinschaftlichen und öffentlichen Anlagen (Plan nach § 41 FlurbG) - 1. Änderung -

Karte: 1
Maßstab: 1:10.000 (bei Ausdruck auf A1)

AGT Ingenieure Kiebitzweg 6 26209 Hatten-Sandkrug Tel.: 04481/93790-0 Fax: -22 e-Mail: info@agl-ing.de	Datum 10/2023	Zeichen Franz
	bearbeitet 10/2024	geändert Mock

Quelle: Auszug aus den Geobasisdaten der Niedersächsischen Vermessungs- und Katasterverwaltung Landesamt für GeoInformation und Landentwicklung Niedersachsen (LGLN) © 2024 www.lgin.niedersachsen.de