

Planzeichenerklärung

Verkehrsanlagen

- Entwurfsnummer - Wegebaumaßnahme der Teilnehmergeellschaft (TG)
- Wegebau auf vorhandener Trasse
- Gesamtausbaulänge
- Grenze des Maßnahmenabschnittes
- Ausweichstellen / Wendemöglichkeit
- Kurvenaufweitung
- Durchlässe

SB(Bit) Wegebefestigungsart (Bauweise)

- UB = Unbefestigt (Bit) = Bituminöse Decke
- MSB = Mittelschwere Befestigung (DoB) = Decke ohne Bindemittel
- SB = Schwere Befestigung (PB) = Pflaster
- LB = Leichte Befestigung

Landschaftsgestaltende Anlagen

- Entwurfsnummer - Landschaftsgestaltende Anlagen der Teilnehmergeinschaft
- Saumstreifen, Sukzessionsfläche und Initialpflanzung von Gehölzen
- Entwicklung einer Ruderalfläche, Anlage einer Grabenmulde und einer Grabenaufweitung
- Entwurfsnummer - Landschaftsgestaltende Anlagen anderer Maßnahmenträger
- Anlage einer kulturtraditionellen Obstwiese
- Anlage von Kleingewässern
- Suchraum Moorentwicklung
- Suchraum Gewässerrandstreifen
- Suchraum Saumstreifen
- Suchraum Nassgrünland
- Waldentwicklung

Nachrichtliche Darstellung

- Grenze nach Naturschutzrecht
- FFH-Gebiet² gem. § 32 BNatSchG erg. d. § 25 NAGBNatSchG
- Landschaftsschutzgebiet² gem. § 26 BNatSchG erg. d. § 19 NAGBNatSchG
- Naturschutzgebiet² gem. § 23 BNatSchG erg. d. § 16 NAGBNatSchG
- Denkmal⁴
- Naturdenkmal²
- Moorschutzprogramm²
- Fließgewässer II. Ordnung²
- Gesetzlich geschützte Biotope¹ gem. § 30 BNatSchG erg. d. § 24 NNatSchG
- Vorhandene Kompensationsflächen^{1,6}
- Rechtskräftige Außenbereichssatzung³
- Rechtskräftige Innenbereichssatzung³
- Wallhecken¹ gem. § 29 BNatSchG erg. d. § 22 NNatSchG
- unterirdische Versorgungsleitung⁵
G - Gas
- Grenze des Flurbereinigungsgebietes

**Amt für regionale Landesentwicklung Weser-Ems
Geschäftsstelle Aurich**


**Vereinfachte Flurbereinigung Moortalage
Landkreis Aurich (Verf. - Nr. 4.2.1-611-2780)**

Karte zum Plan über die gemeinschaftlichen und öffentlichen Anlagen - Plan nach § 41 FlurbG -

Maßstab 1:10.000	Projekt: 23-3874 Plan-Nr. 1	Datum	Unterschrift
		Bearbeitet: 12/24	Block
		Gezeichnet: 12/24	Reck
		Geprüft: 12/24	Diekmann

Diekmann · Mosebach & Partner
Regionalplanung · Stadt- und Landschaftsplanung · Entwicklungs- und Projektmanagement
26180 Rastede · Oldenburger Straße 86 (04402) 977930-0 www.diekmann-mosebach.de

¹ Landkreis Aurich, Stand 10/2020
² WMS Karten Server, Nds. Ministerium für Umwelt, Energie, Bauen und Klimaschutz, Stand 09/2022
³ Gemeinde Großefehn, Stand 10/2020
⁴ Denkmalatlas Niedersachsen, Stand 10/2020
⁵ Regionales Raumordnungsprogramm Landkreis Aurich, Stand 12/2018
⁶ Gemeinde Großefehn, Stand 12/2024

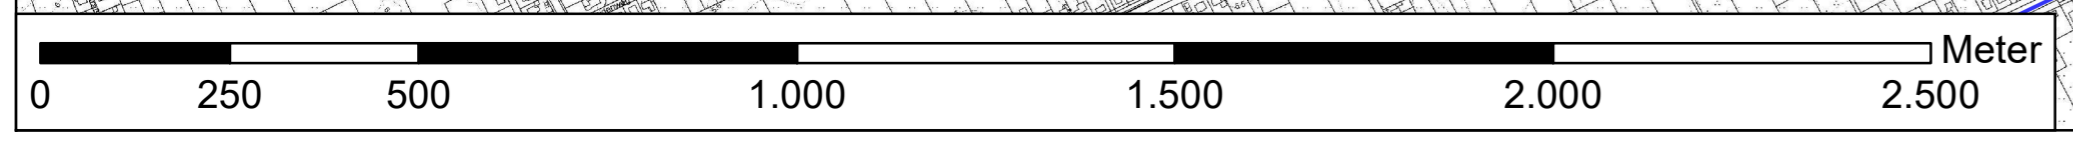

Kartengrundlage:
AK 5
LGLN; Auszug aus den Geobasisdaten der Niedersächsischen Vermessungs- und Katasterverwaltung

