


**Zeichenerklärung**

- vorhanden geplant
- Grenzen**
  - Grenze des Flurbereinigungsgebietes
- Verkehrsanlagen**
  - Bau auf vorhandener Trasse Priorität 1
  - Bau auf vorhandener Trasse Priorität 2
  - WW = Wirtschaftsweg
  - V = Verbindungsweg
  - Veg = Vegetationsgestalt
  - MSB = mäßigsterweh Befestigung
  - Bauweise (Bt) = Blumensie Decke
  - Ausweichstelle
- Bauwerke**
  - Brücke / Durchlass
- Landschaftsgestaltende Anlagen**
  - Schutz/Randstreifen
- Sonstige Angabe**
  - Grenze des Maßnahmenabschnittes
- Nummerierung der Anlagen**
  - nachrichtlich dargestellte Anlagen
  - planfeststellungsbezogene Anlagen
  - 100 Entwurfsnummer Anlage der Teilnehmergemeinschaft
  - 100.01 Bauwerke
  - Färbung der Umrandung nach Art der Anlage

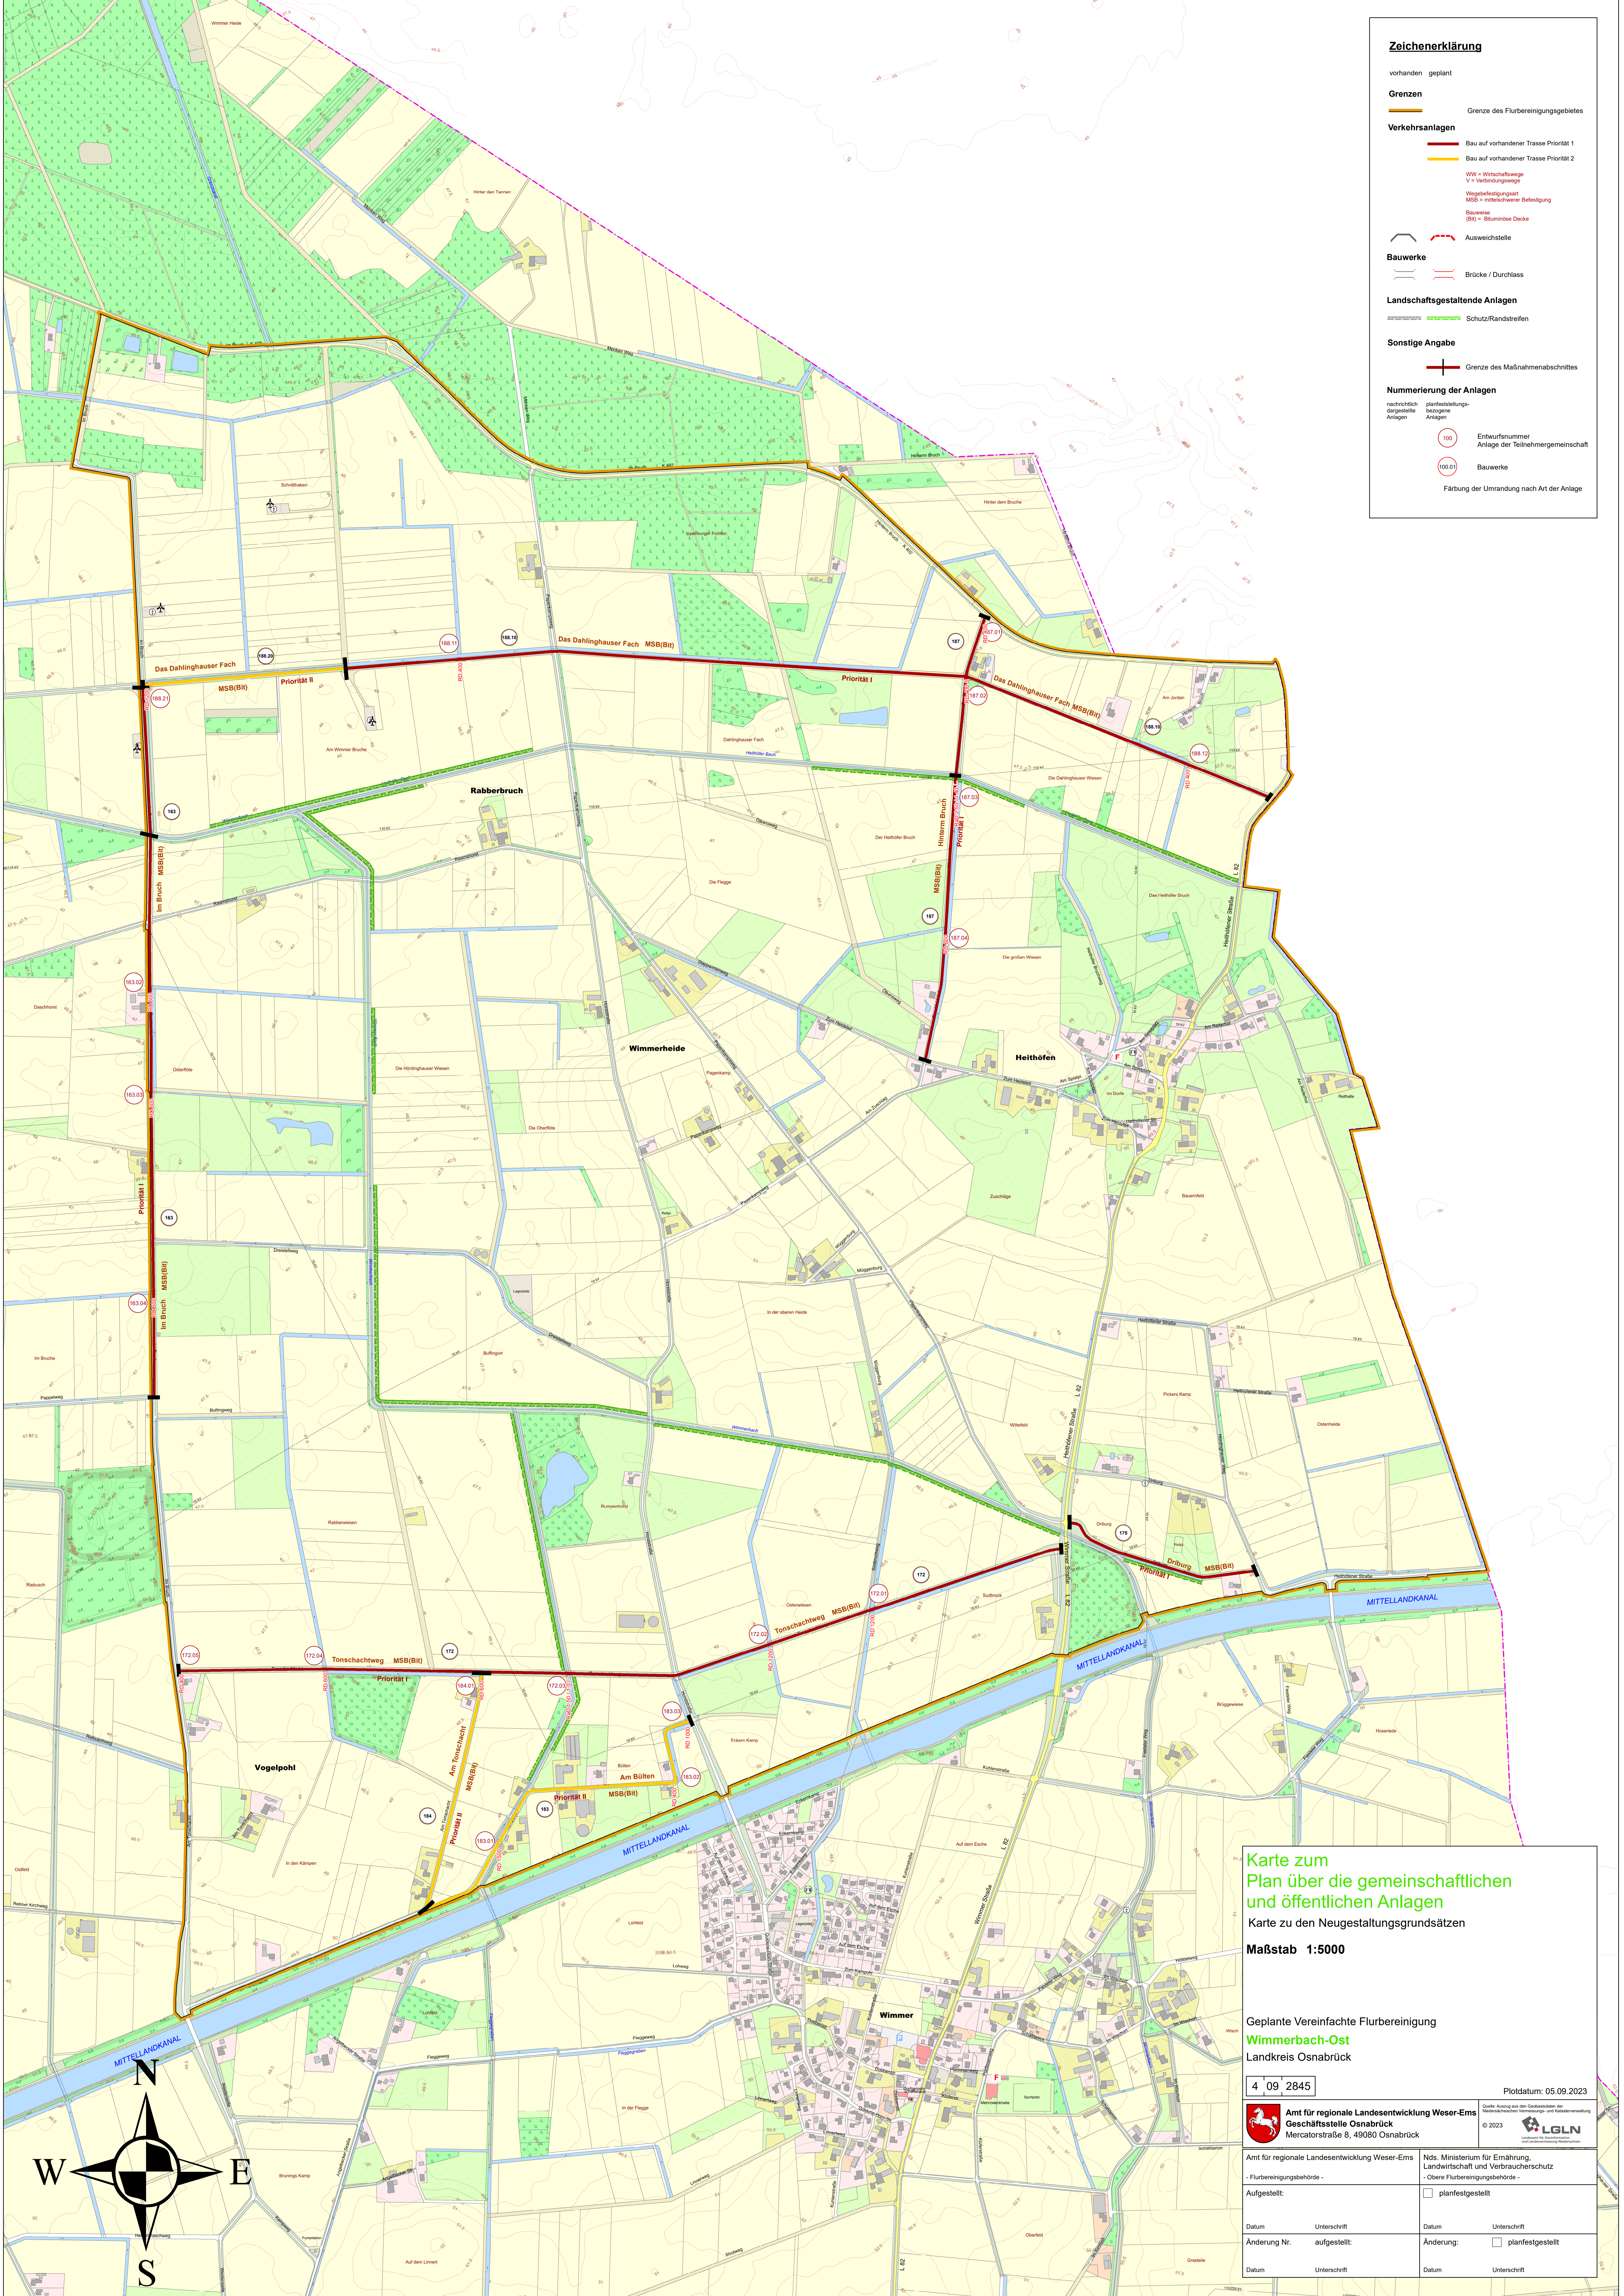

**Karte zum Plan über die gemeinschaftlichen und öffentlichen Anlagen**  
Karte zu den Neugestaltungsgrundsätzen  
**Maßstab 1:5000**

Geplante Vereinfachte Flurbereinigung  
**Wimmerbach-Ost**  
Landkreis Osnabrück

4 09 2845 Platdatum: 05.09.2023

**Amt für regionale Landesentwicklung Weser-Ems**  
Geschäftsstelle Osnabrück  
Mercatorstraße 8, 49080 Osnabrück

Amt für regionale Landesentwicklung Weser-Ems  
- Flurbereinigungsbehörde -

Nds. Ministerium für Ernährung, Landwirtschaft und Verbraucherschutz  
- Obere Flurbereinigungsbehörde -

Datum	Unterschrift	Datum	Unterschrift
Änderung Nr.	aufgestellt	Änderung	planfestgestellt
Datum	Unterschrift	Datum	Unterschrift

